


エクステリア商品工事 施工概略図

YKK AP リウッドデッキ 200
 間口= 1.0間(1,851mm)
 出幅= 8尺(2,420mm)
 色: レッドブラウン
 床板: 縦貼り
 幕板: 標準幕板
 束柱: Tタイプ(400~550mm) (色: カームブラック)

タカショー モクプラボード
 平板10×140: 28枚
 アルミ角柱60角(H1800用): 7本
 ジョイント材10×50: 8本
 スペース すき間10mmタイプ: 13セット
 スーパードリルネジ4×35: 110本
 色: ダークパイン

YKK AP ジーポートneo Aタイプ 2台用 角柱4本仕様 標準鼻隠し 積雪~100cm対応
 幅= 5,511mm
 奥行= 5,456mm
 色: プラチナステン
 屋根材: スチール折板(シルバー/ペフ無/t=0.8) ※価格別途
 柱仕様: 標準柱仕様(有効高 約2,350mm)
 横材: 無し

Value Select 機能門柱 スタンダードタイプ
 本体: 加工付アクセントポール
 ポスト: T6B型
 台座: ポスト台座9型
 照明: 15型
 色: プラチナステン

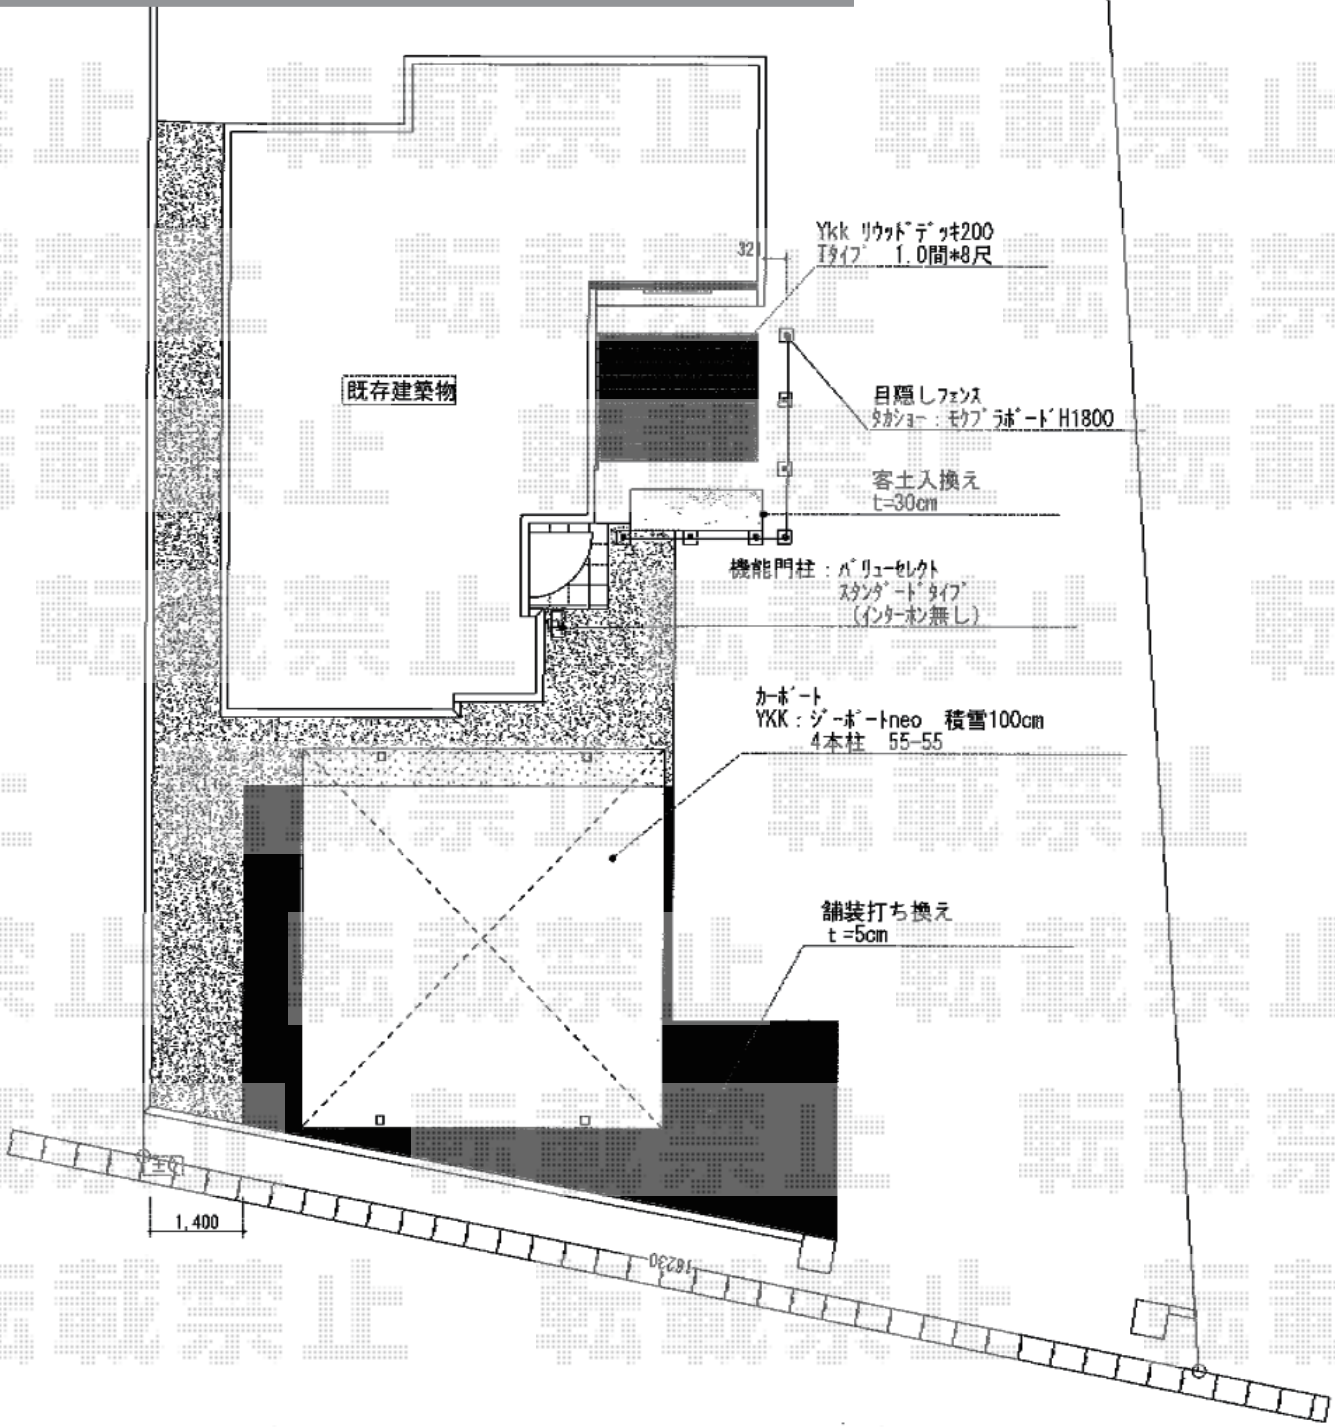

2015-5-281732 担当者 柘田