


カーポート・物置施工概略図

LIXIL(トステム) ネスカR (ラウンドスタイル) 積雪~20cm対応  
 幅= 2,701mm  
 奥行= 4,980mm  
 色 : ナチュラルシルバー  
 屋根材 : ガリレポリカ (クリアマット・すりガラス調)  
 柱仕様 : ロング仕様 (有効高 約2,500mm)  
 LIXIL(トステム) ネスカR (ラウンドスタイル) 用  
 着脱式サポート 2本入り ロング柱 (H25) 用×1セット  
 色 : ナチュラルシルバー

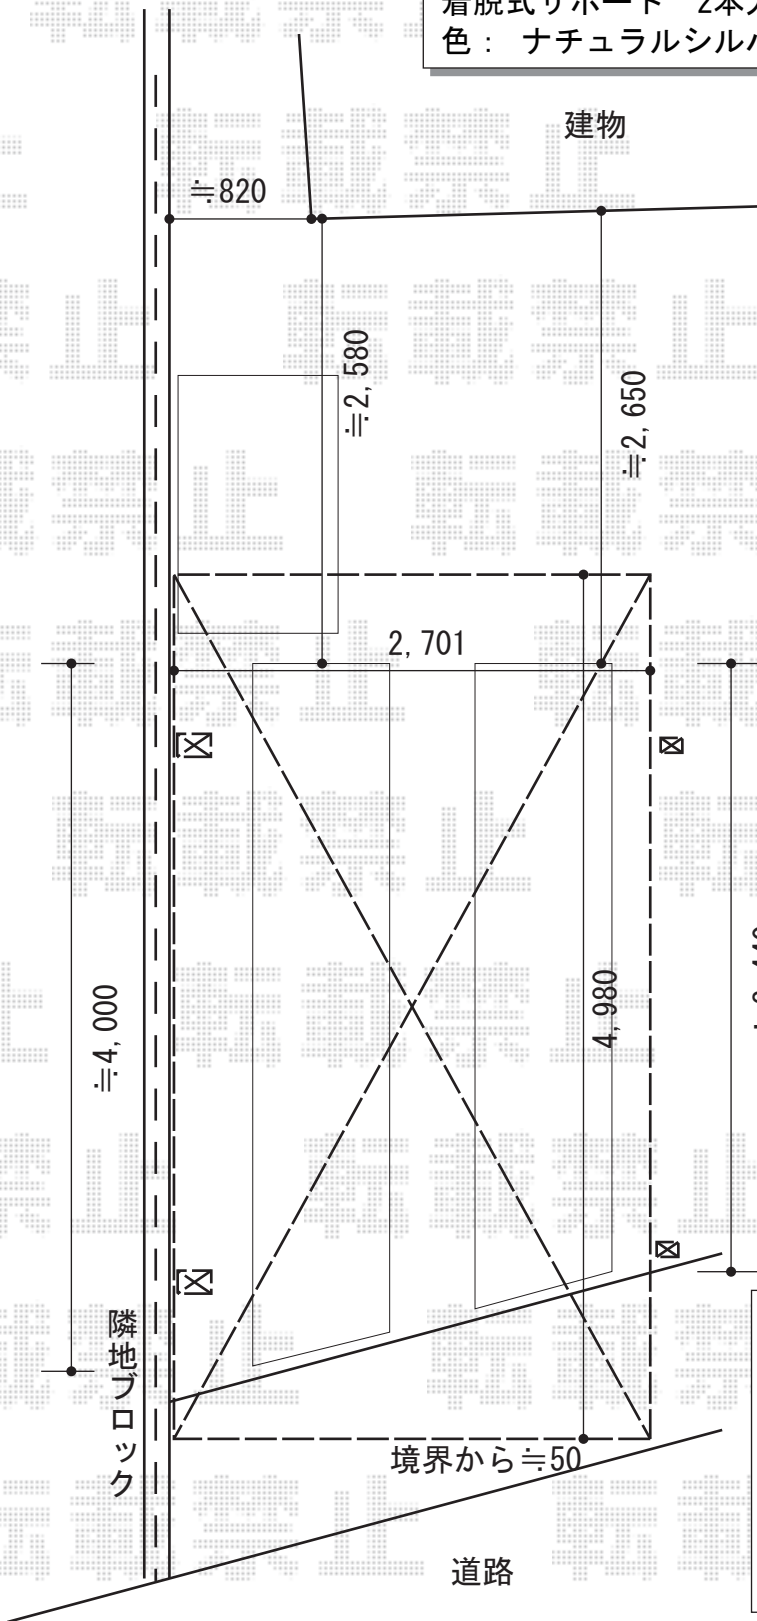

ヨド物置 エスモ 一般型 1497×900×1959  
 間口= 1,497mm  
 奥行= 900mm  
 高さ= 1,959mm  
 色 : PW(プレシャスホワイト)  
 屋根タイプ : 標準型  
 耐荷重タイプ : 一般型  
 数量 : 1台

2015-6-281720	担当者	赤松
---------------	-----	----