


テラス屋根 施工概略図

Value Select プレシオステラス F型 テラスタイプ 単体 積雪~20cm対応
間口= 関東間1.5間 (柱芯々2,575mm 屋根幅2,760mm)
出幅= 6尺 (1,770mm)
色: ノーブルステン
屋根材: 熱線遮断ポリカーボネート (スカイブルーマット調)
柱仕様: 柱標準タイプ (柱2本) /ロング柱
 又は 柱奥行移動タイプ (柱2本) /ロング柱
施工方法: 上止め仕様

★図面は柱奥行移動タイプです。

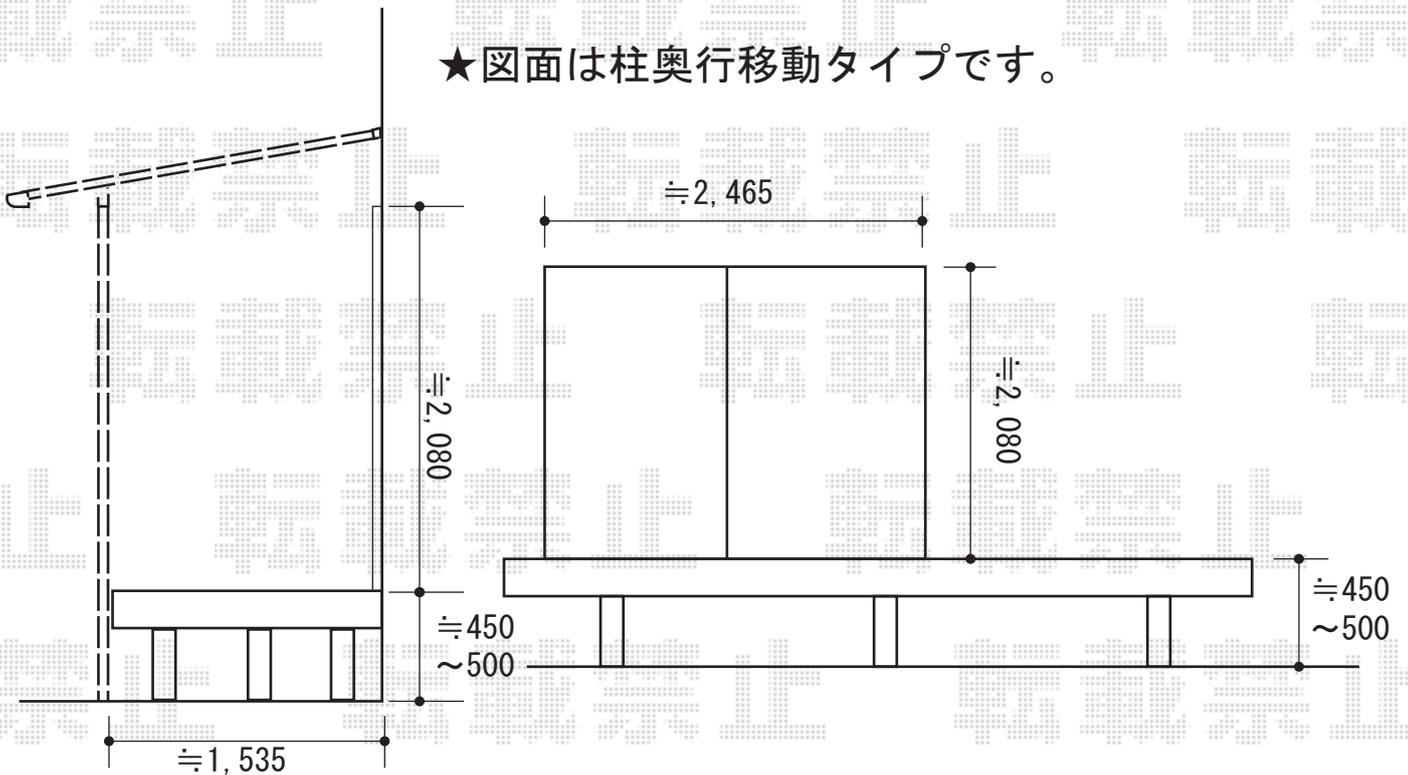

2015-6-281752

担当者

米澤