


カーポート・テラス屋根 施工概略図

Value Select プレシオステラス R型 テラスタイプ 単体 積雪~20cm対応
 間口= 関東間1.5間(柱芯々2,575mm 屋根幅2,760mm)
 出幅= 6尺 (1,770mm)
 色: ノーブルステン
 屋根材: ポリカーボネート (スカイブルー)
 柱仕様: 柱標準タイプ (柱2本)
 施工方法: 上止め仕様

YKK AP プレシオステラス 吊り下げ式物干し ロング 2本入り×1セット
 色: ノーブルステン

Value Select プレシオサポート 積雪~20cm対応
 幅= 2,700mm
 奥行= 5,052mm
 色: ノーブルステン
 屋根材: ポリカーボネート (スカイブルー)
 柱仕様: ハイライフ柱仕様 (有効高 約2,250mm)

Value Select プレシオサポート ワイド 積雪~20cm対応
 幅= 5,392mm
 奥行= 5,052mm
 色: ノーブルステン
 屋根材: ポリカーボネート (スカイブルー)
 柱仕様: ハイライフ柱仕様 (有効高 約2,250mm)

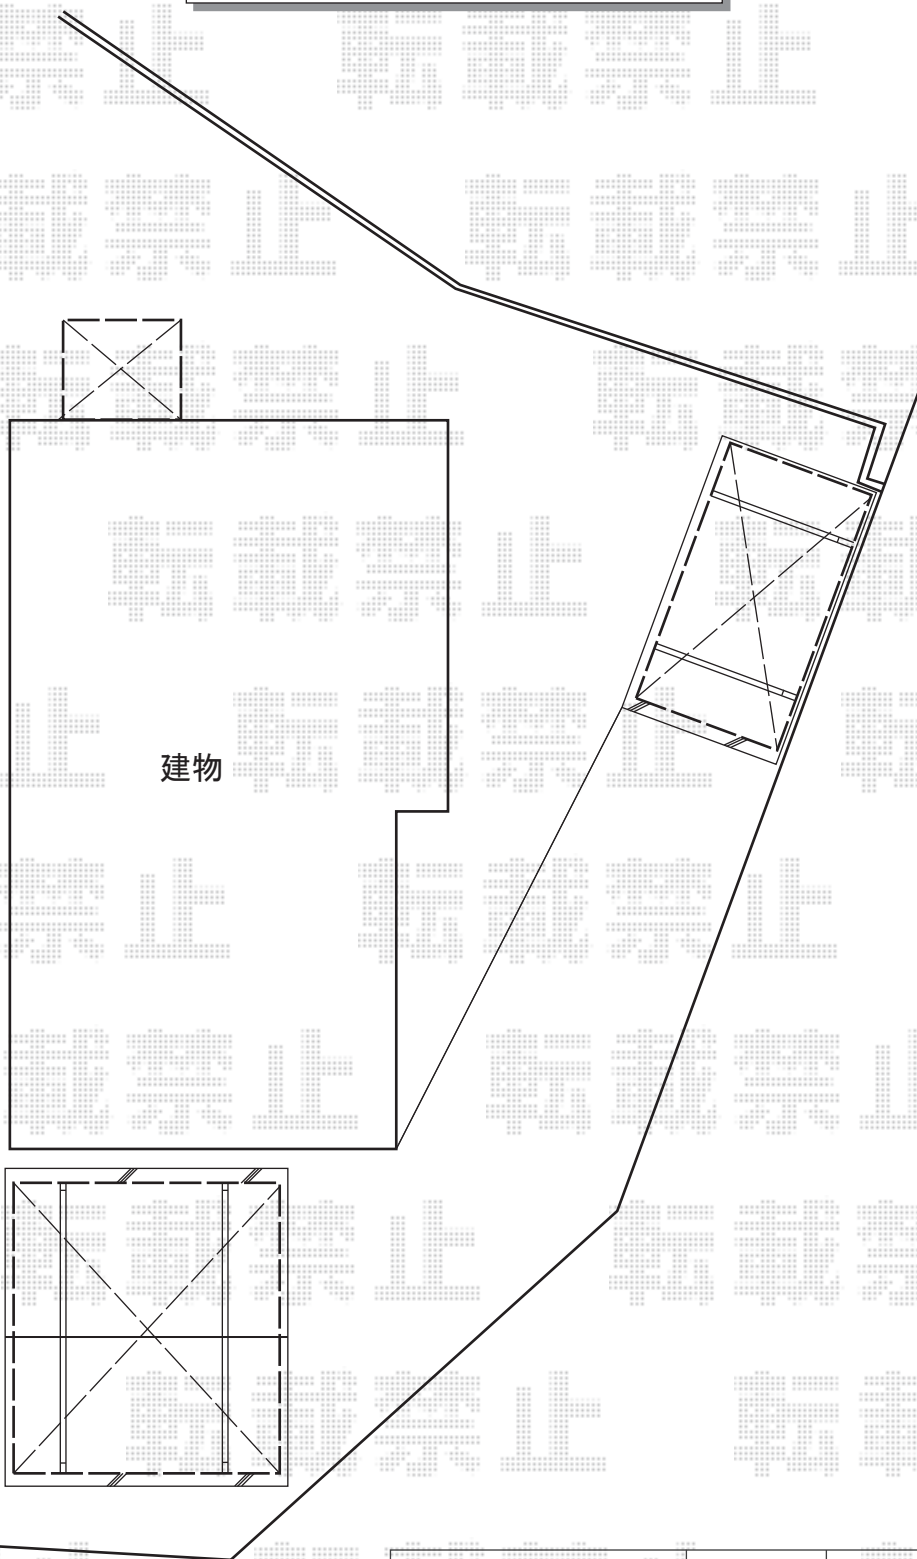

2015-6-281781

担当者

松本