


ウッドデッキ・テラス屋根 施工概略図

YKK AP リウッドデッキ 200
間口= 2.0間 (3,651mm)
出幅= 5尺 (1,520mm)
【未定】色：【未定】
床板：縦貼り
幕板：標準幕板
【未定】束柱：Tタイプ(400~550mm) (色：【未定】)

YKK AP リウッドステップ5型 Sタイプ (2段) ×1台
【未定】色：【未定】

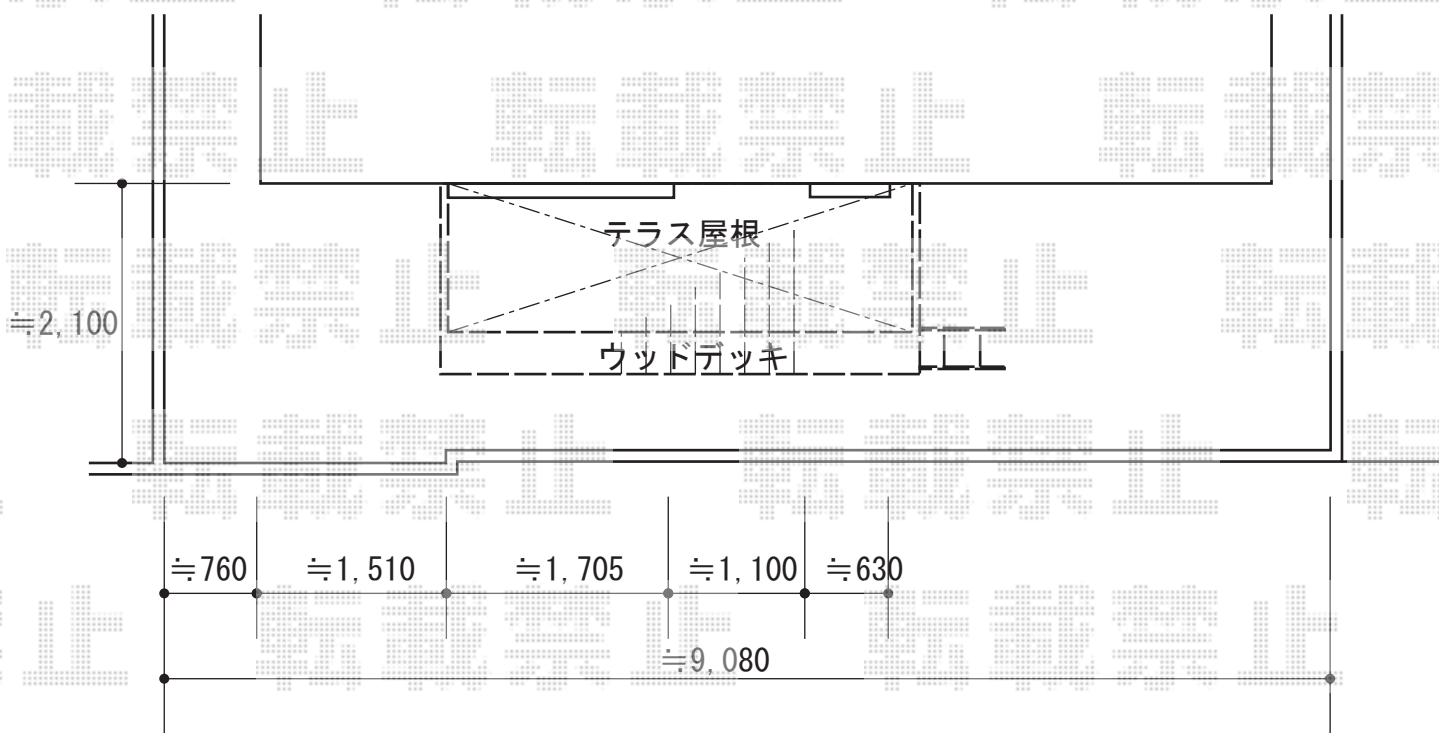

Value Select プレシオステラス R型 テラスタイプ 単体 積雪~20cm対応
間口= 関東間2.0間 (柱芯々3,485mm 屋根幅3,670mm)
出幅= 4尺 (1,170mm)
色：ノーブルステン
屋根材：ポリカーボネート (ガラスマット)
柱仕様：柱標準タイプ (柱2本)
施工方法：上止め仕様

2015-6-281801

担当者

西村