


カーポート 施工概略図

YKK AP レイナポートグラン 縦連棟 積雪~20cm対応
幅= 3,000mm 奥行= 11,496mm 色: ブラウン
屋根材: 熱線遮断ポリカーボネート(クリアマット)
柱仕様: ハイルフ柱仕様 (有効高 約2,350mm)

YKK AP レイナポートグラン-halfセット
幅= 3,000mm 奥行= 1,432mm 色: ブラウン
屋根材: 熱線遮断ポリカーボネート(クリアマット)
柱仕様: ハイルフ柱仕様 (有効高 約2,355mm)

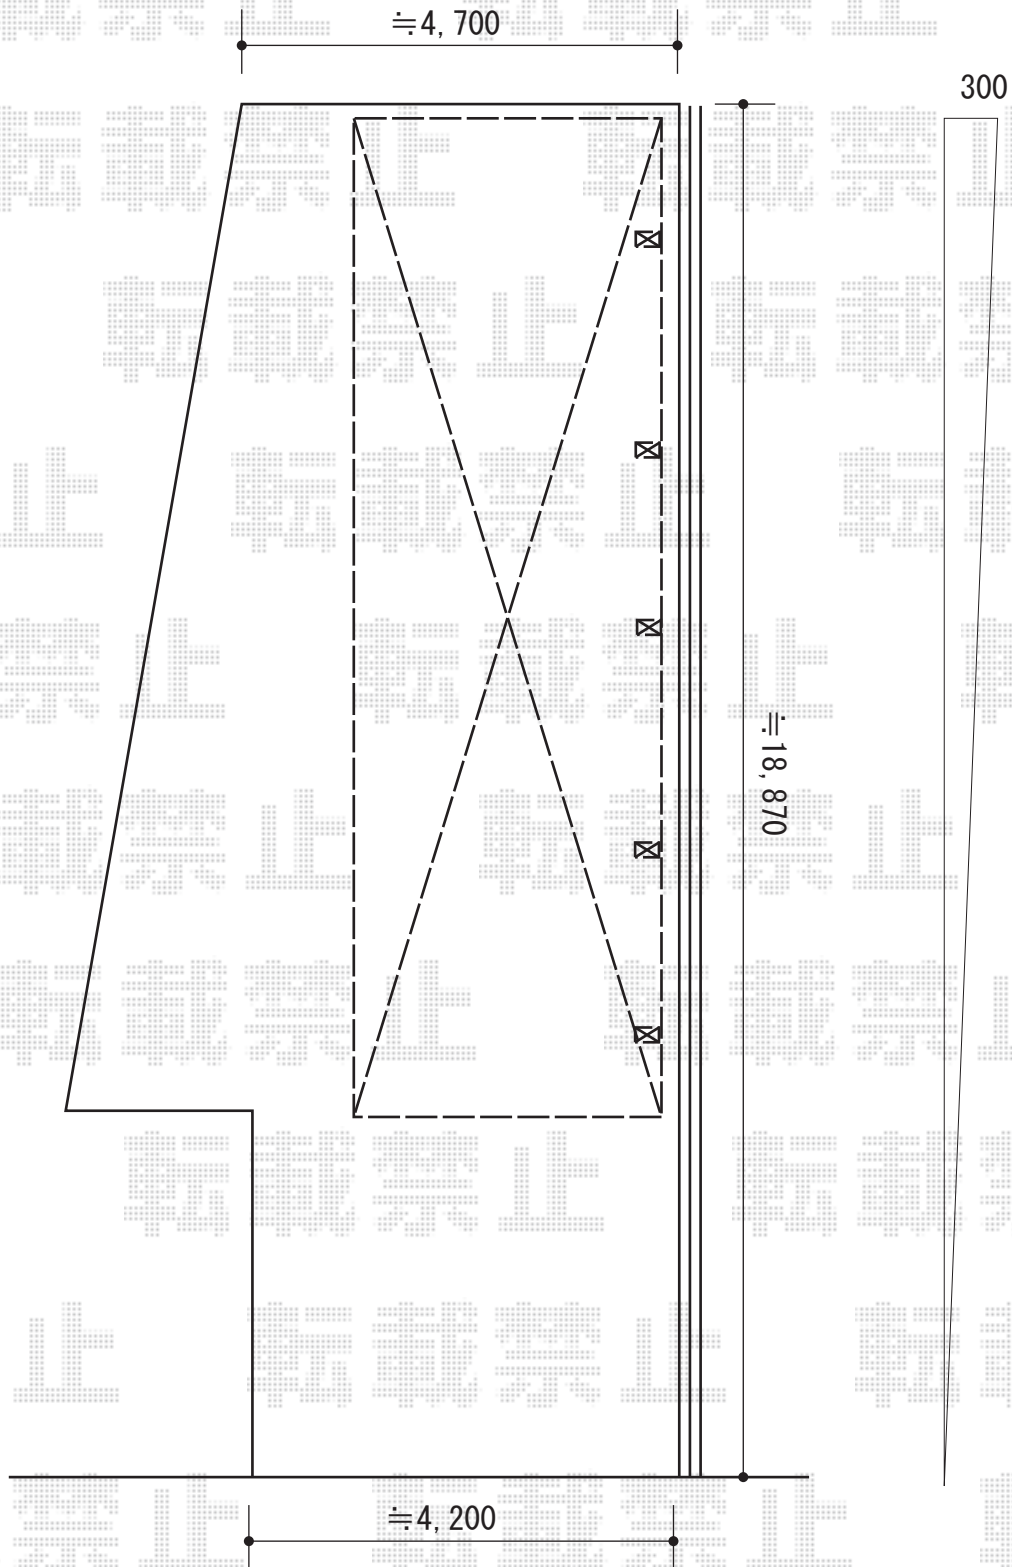

2015-6-281845

担当者

赤松