


テラス屋根
施工概略図

LIXIL(トステム) ライザーテラスII R型 テラスタイプ 単体 積雪~20cm対応
間口= メーター3000 (柱芯々2,800mm 屋根幅3,020mm)
出幅= 6尺 (1,785mm)
色: シャイングレー
屋根材: ポリカーボネート (ブラウン)
柱仕様: 柱位置固定タイプ (柱2本)
施工方法: 上止め仕様

LIXIL(トステム) ライザーテラスII 吊り下げ物干し 標準 2本入り×1セット
色: シャイングレー

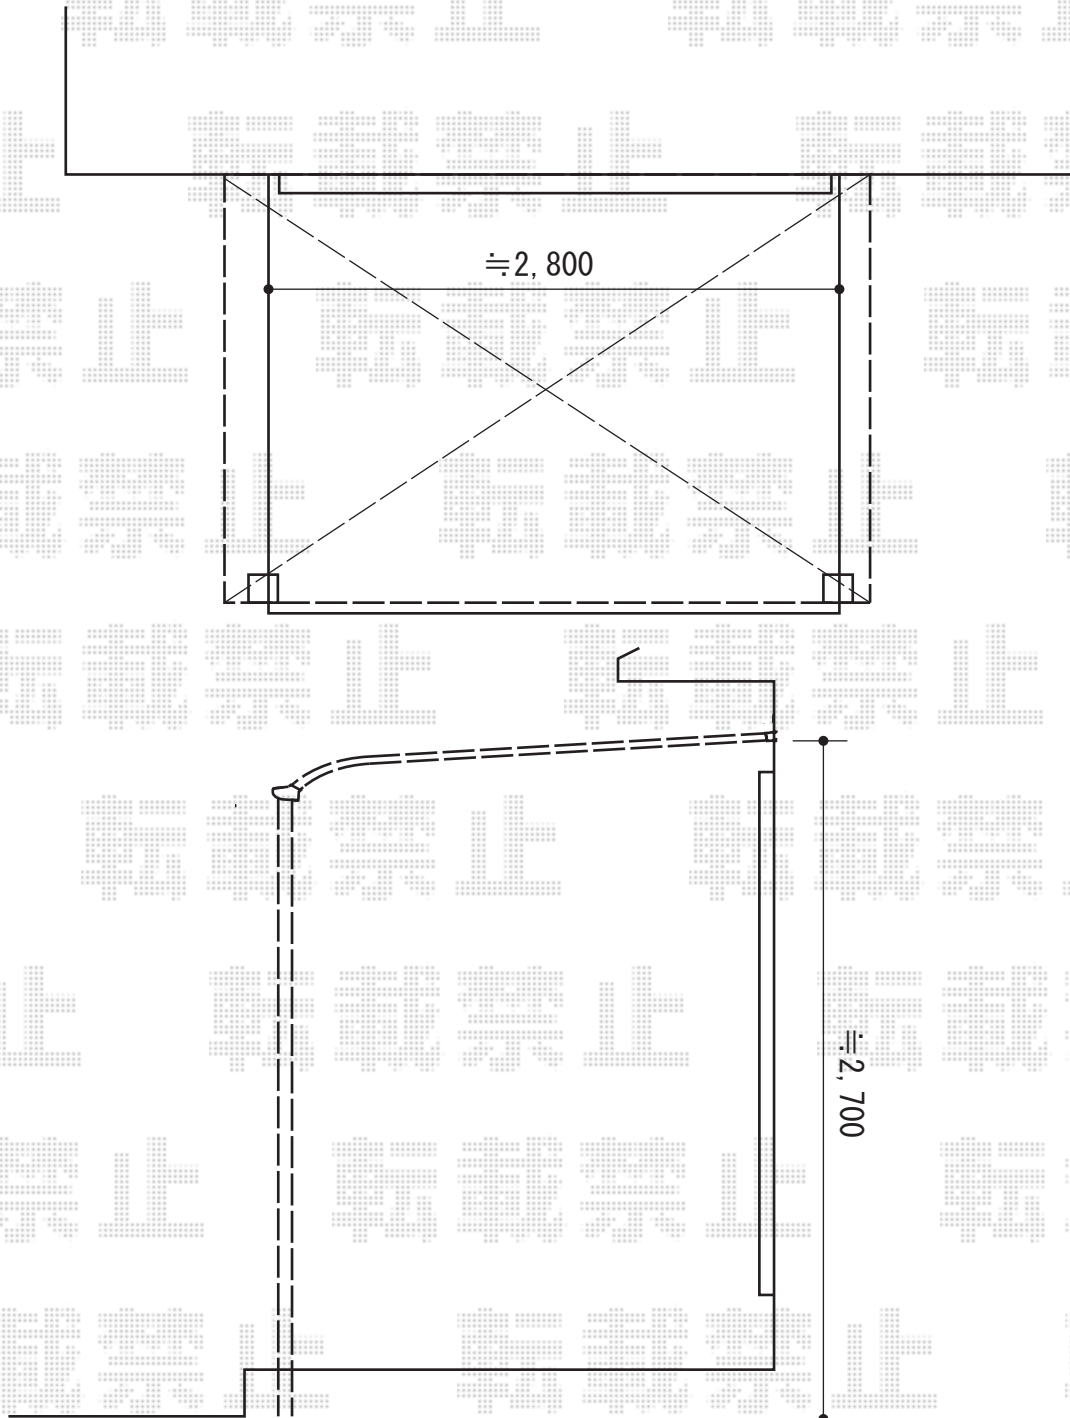

2015-6-281850

担当者

栢田