


カーゲート 施工概略図

LIXIL ネスカR (ラウンドスタイル) 積雪~20cm対応
幅= 2,999mm
奥行= 5,686mm
色: シャイングレー
【未定】屋根材: 【仮】熱線吸収ポリカーボネート
(ブルーマットS・すりガラス調)
柱仕様: 標準柱仕様 (有効高 約2,200mm)

LIXIL ネスカ 着脱式サポート
標準柱用 2本入り×1セット
色: シャイングレー

LIXIL (TOEX) エスライドA型 片引き
寸法(W×H)= 4,000×1,200mm
色: シャイングレー

※納まりはイメージとなります。

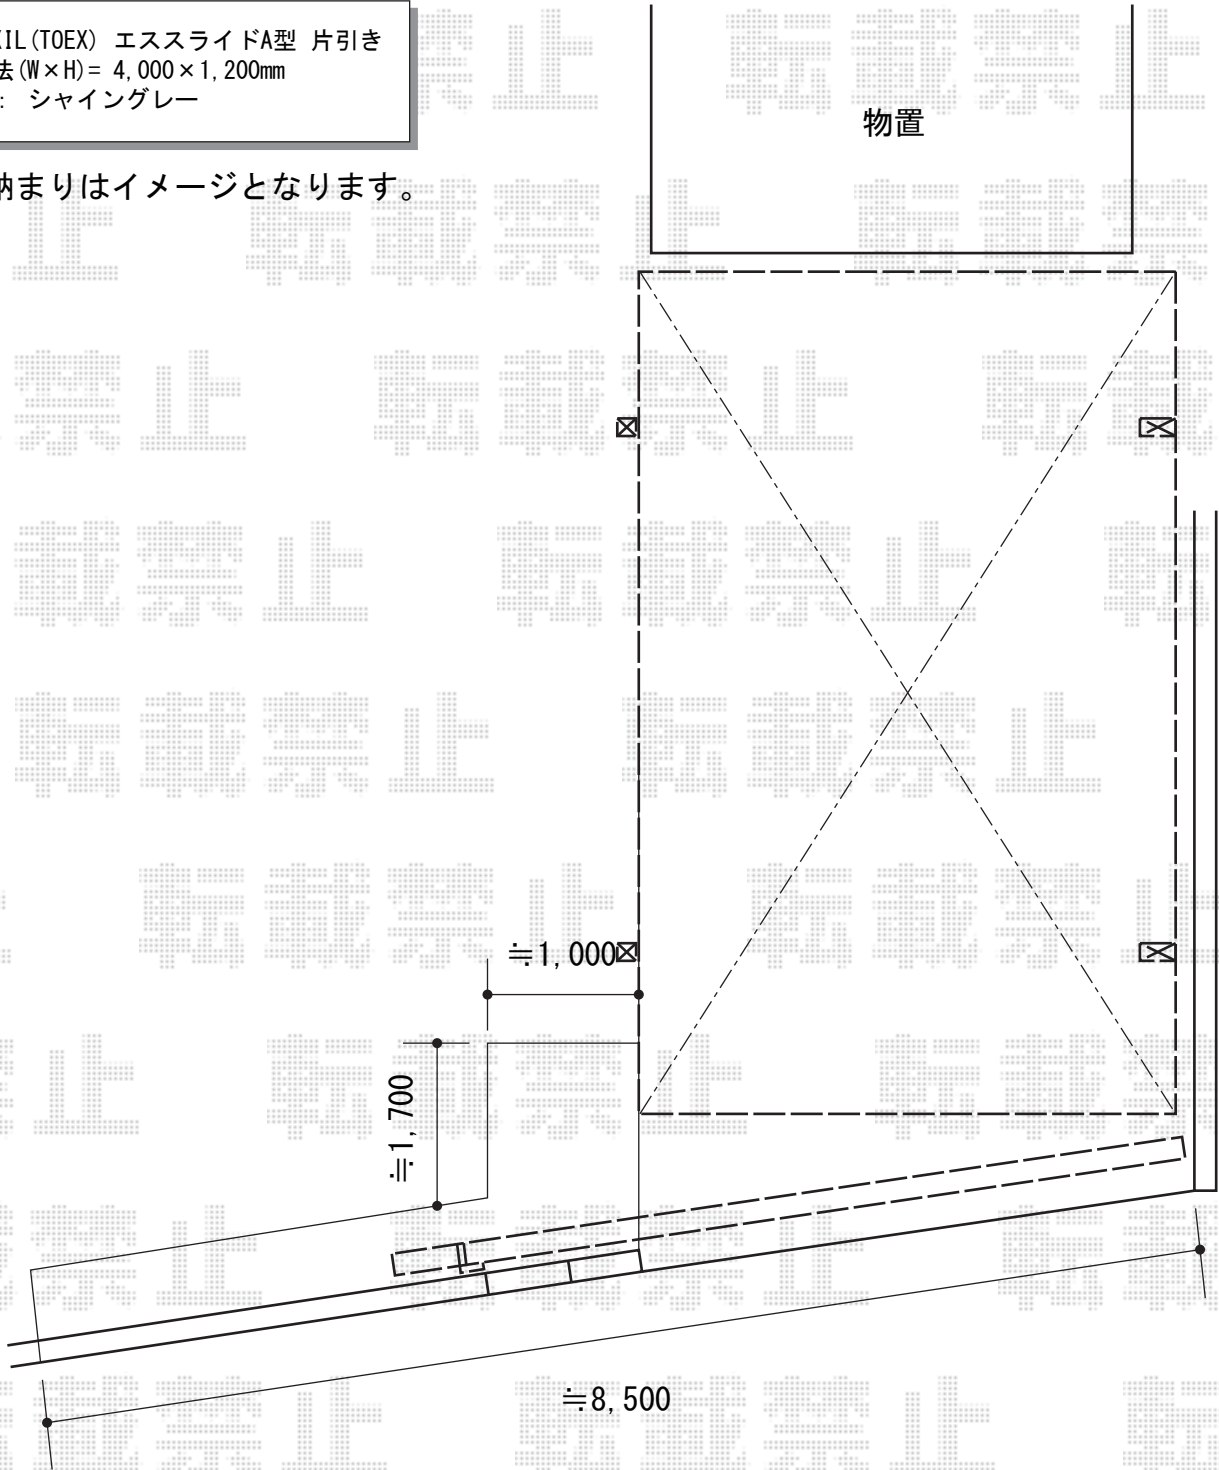

2015-6-281916

担当者

木附