


エクステリア 施工概略図

LIXIL (TOEX) 【A】 プレスタフェンス5型 フリーポールタイプ
本体1枚(W×H) = (1,979.5×800mm) × 7枚
柱 : T-8×16本
部品セット : T-8×16セット
目隠しコーナー継手(出隅用) : T-8×3セット
端部カバー(縦枠・縦棧各2本) : T-8×3セット
端部部材 : T-8×3セット
端部キャップ : 3セット
色 : オータムブラウン

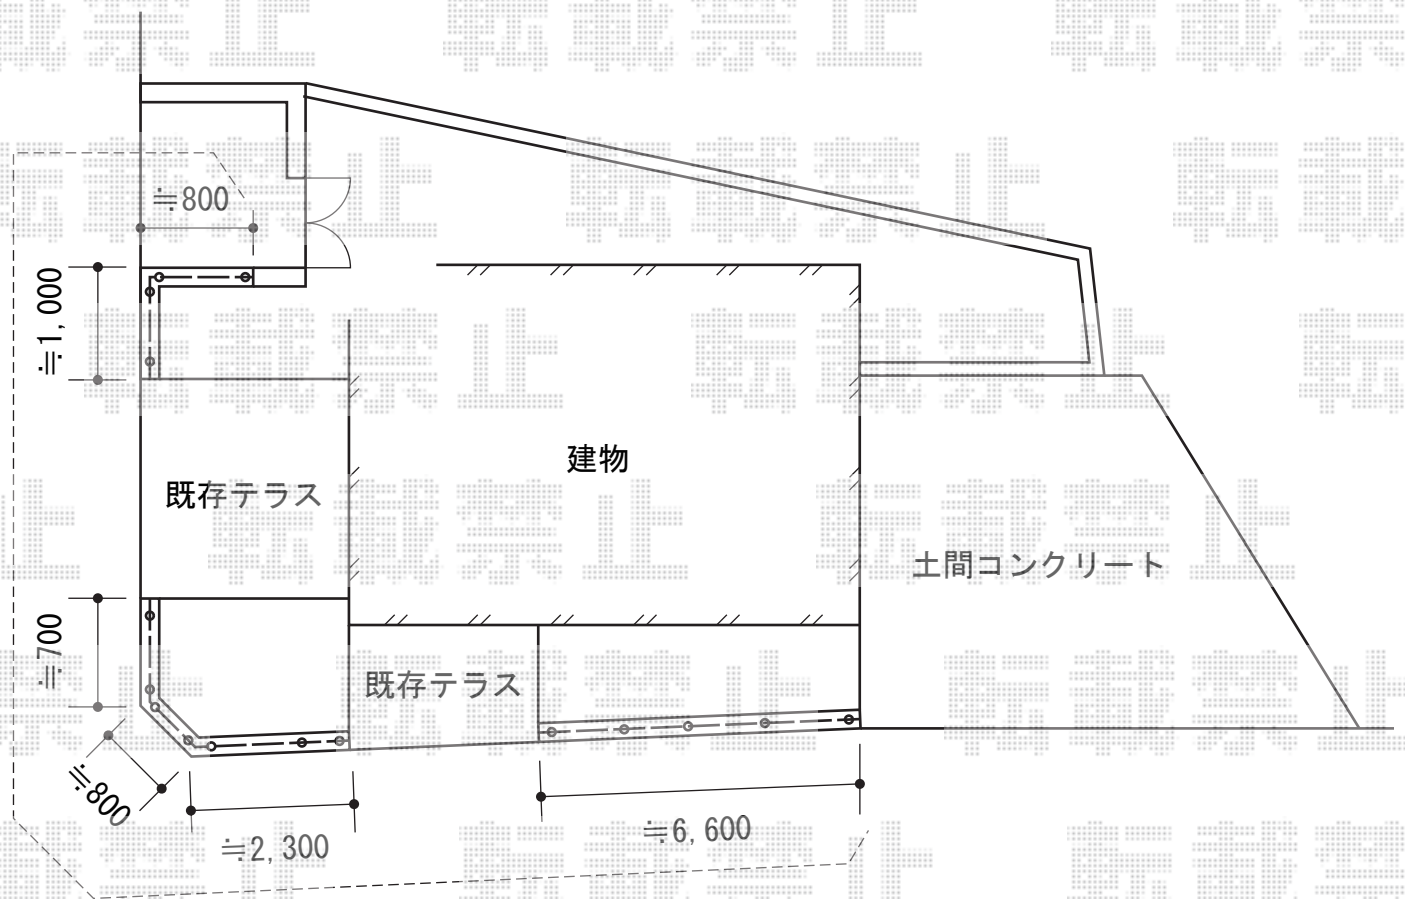

【A】 既設CB上に設置

2015-6-282084

担当者

仲西