


カーポート 施工概略図

YKK AP レイナツインポートグラン 延長 積雪~20cm対応
幅= 4,801mm
奥行= 6,484mm
色： プラチナステン
屋根材： 熱線遮断ポリカーボネート（アースブルーマット調）
柱仕様： ハイルフ柱仕様（有効高 約2,350mm）

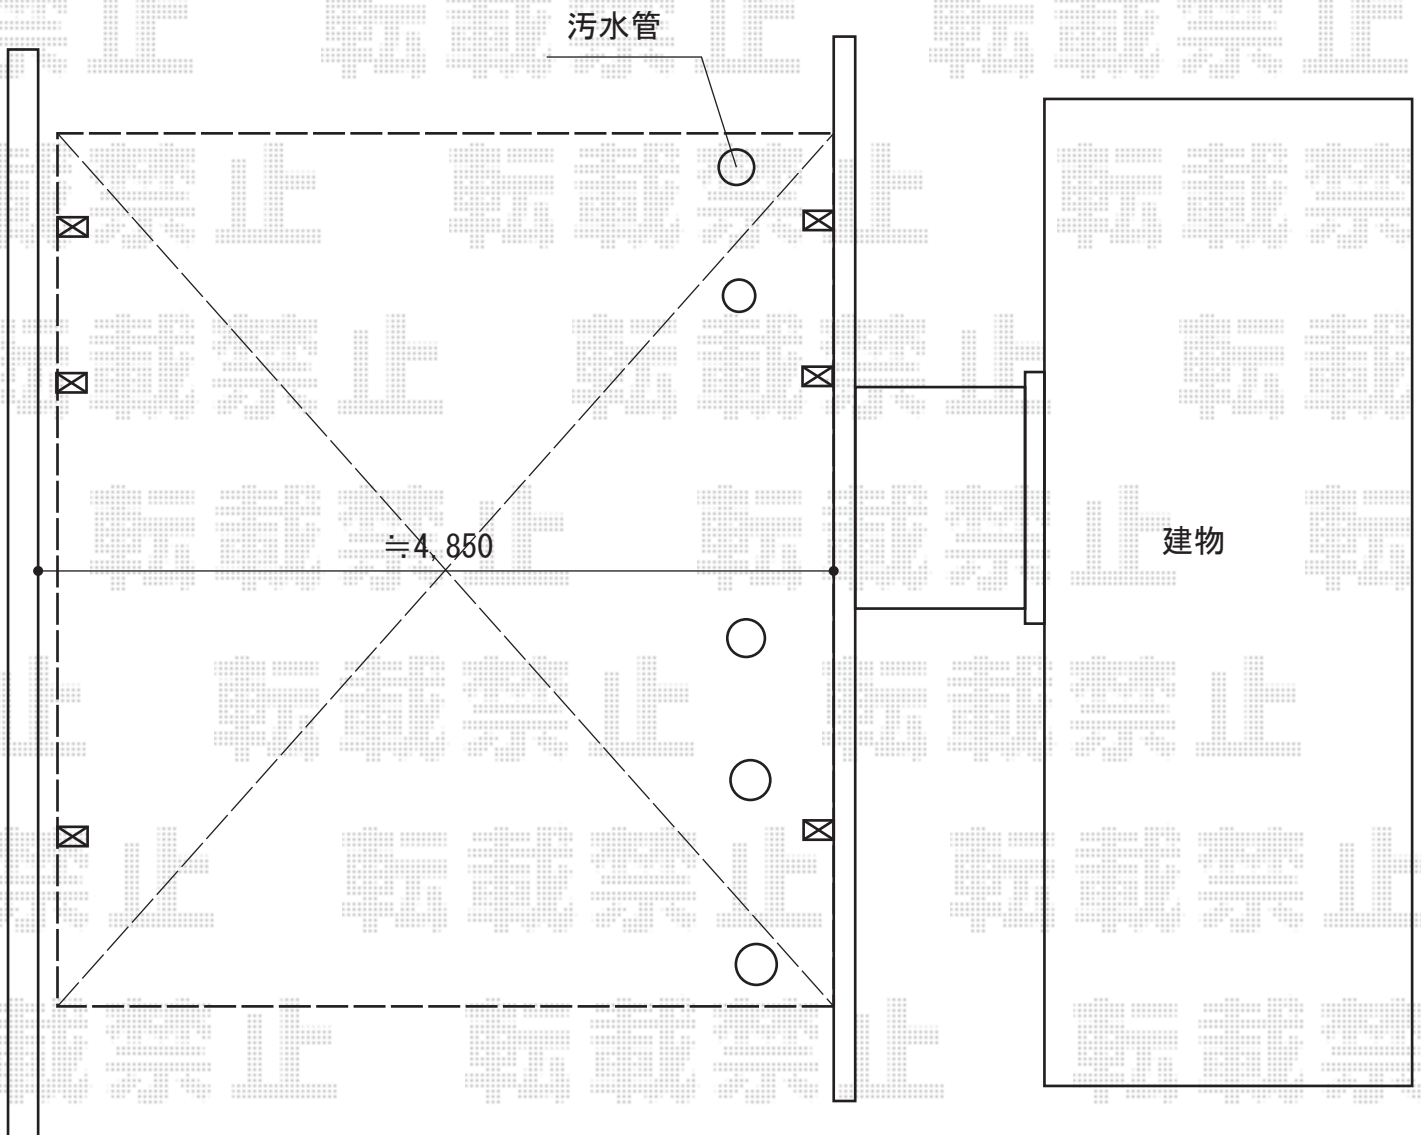

2015-6-282100	担当者	赤松
---------------	-----	----