


カーポート 施工概略図

YKK AP レオンポートneo 2台用 角柱4本仕様 積雪~50cm対応
幅= 5,511mm
奥行= 5,456mm
色： プラチナステン
屋根材： スチール折板（ペフ無）※価格別途
柱仕様： 標準柱仕様（有効高 約2,350mm）
横材： あり

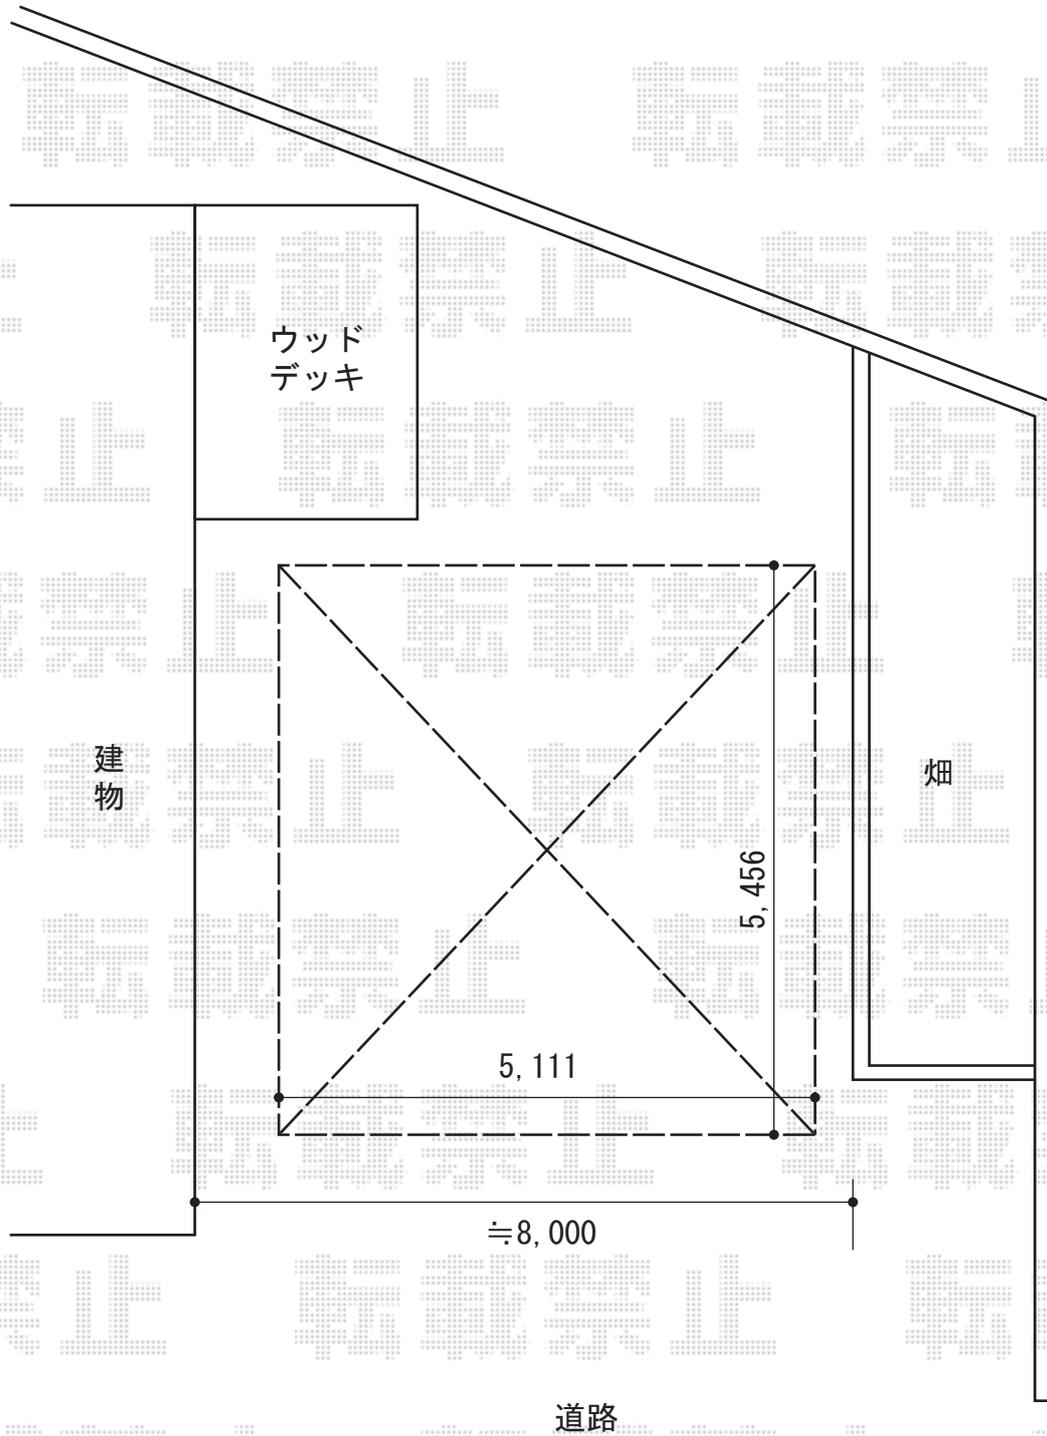

2015-6-282183

担当者

赤松