

カーポート  
施工概略図

LIXIL フーゴF (フラットスタイル) 木調色 積雪~20cm対応

幅= 2,992mm

奥行= 5,430mm

色 : ナチュラルシルバー+クリエラスク

屋根材 : 熱線吸収ポリカーボネート (クリアマットS・すりガラス調)


柱仕様 : 標準柱仕様 (有効高 約2,200mm)

LIXIL (トステム) 着脱式サポート 2本入り×1セット

色 : ナチュラルシルバー

LIXIL フーゴF用 スマート雨樋 標準柱用 左用

色 : ナチュラルシルバー

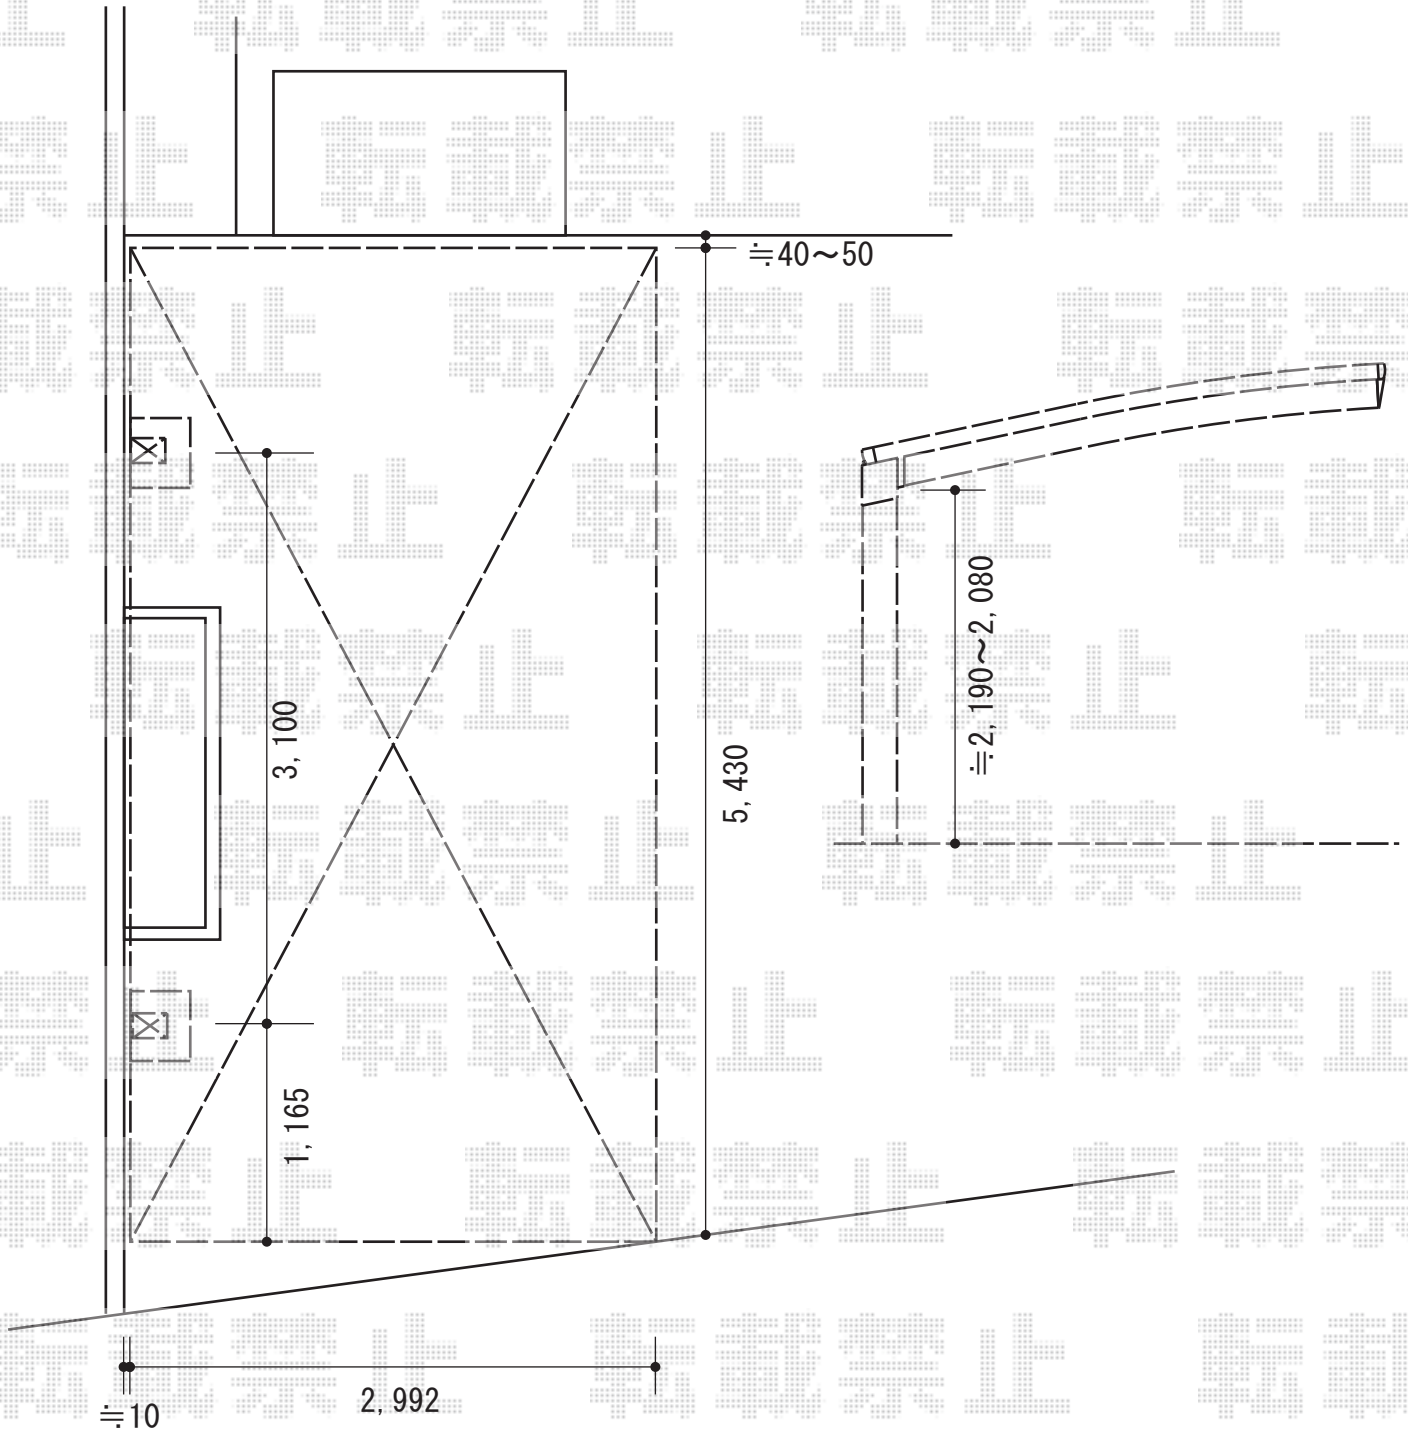

2015-6-282249

担当者

酒井