


バルコニー屋根 施工概略図

YKK AP ヴェクターテラス F型 屋根タイプ 単体 積雪~20cm対応
間口= 関東間2.5間 (柱芯々4,268mm 屋根幅4,580mm)
出幅= 6尺 (1,770mm)
色 : プラチナステン
屋根材 : 熱線遮断ポリカーボネート (クリアマット調)
柱仕様 : 柱奥行移動タイプ (柱2本)
施工方法 : 下止め仕様
躯体式バルコニー取付部品 : 中間用B×2

YKK AP ヴェクターテラス用 吊り下げ式物干し
仕様 : 標準 2本入り
色 : プラチナステン

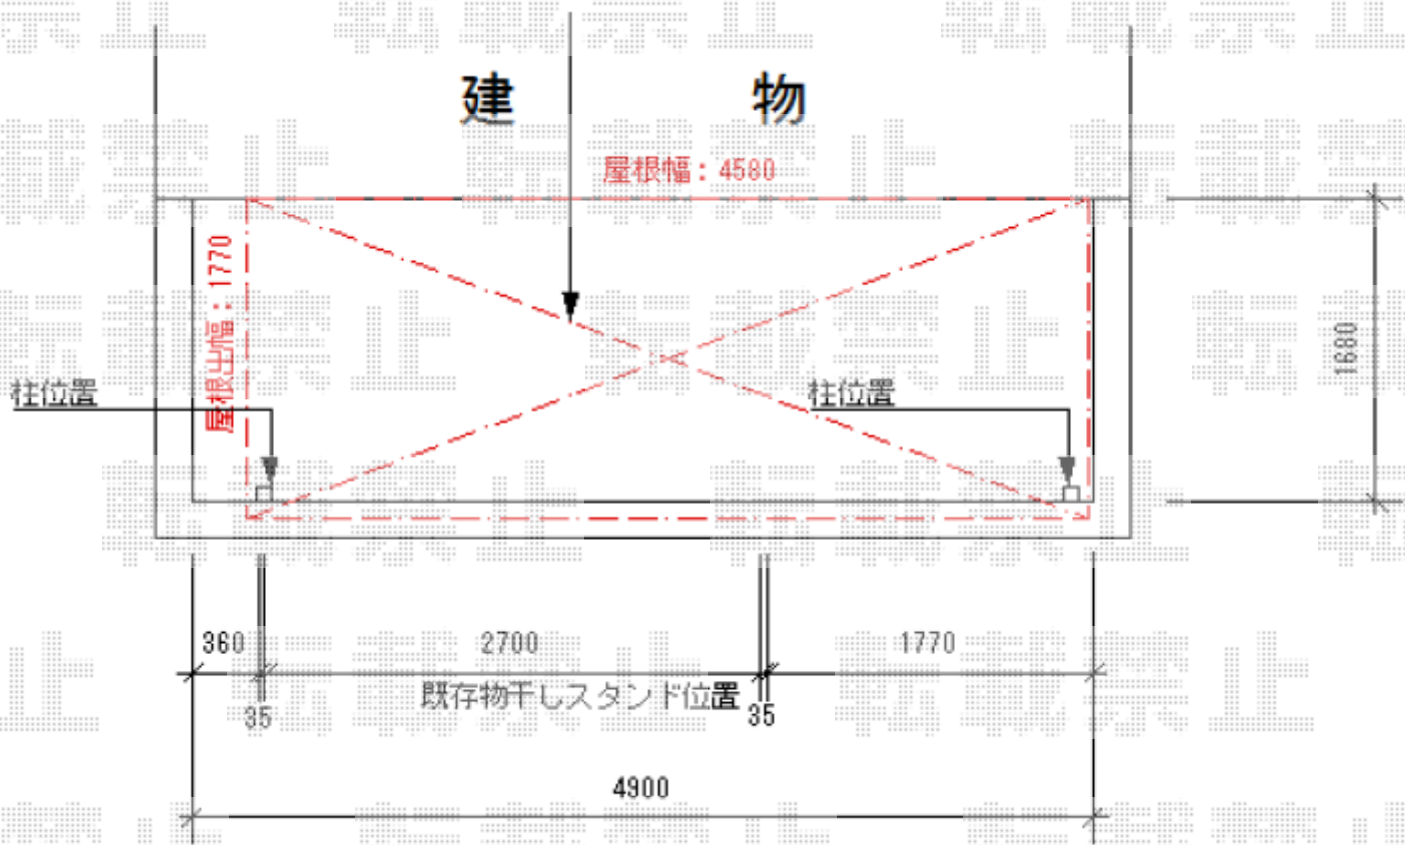

2015-6-282272

担当者

耕田