


カーポート 施工概略図

YKK AP レイナポートグラン Y合掌 積雪~20cm対応
 幅= 5,717mm 27・30
 奥行= 5,052mm
 色： プラチナステン
 屋根材： 熱線遮断ポリカーボネート（アースブルーマット調）
 柱仕様： ハイルフ柱仕様（有効高 約2,350mm）
 YKK AP 着脱式サポート 標準・ハイルフ兼用
 2本入り×2セット
 色： プラチナステン

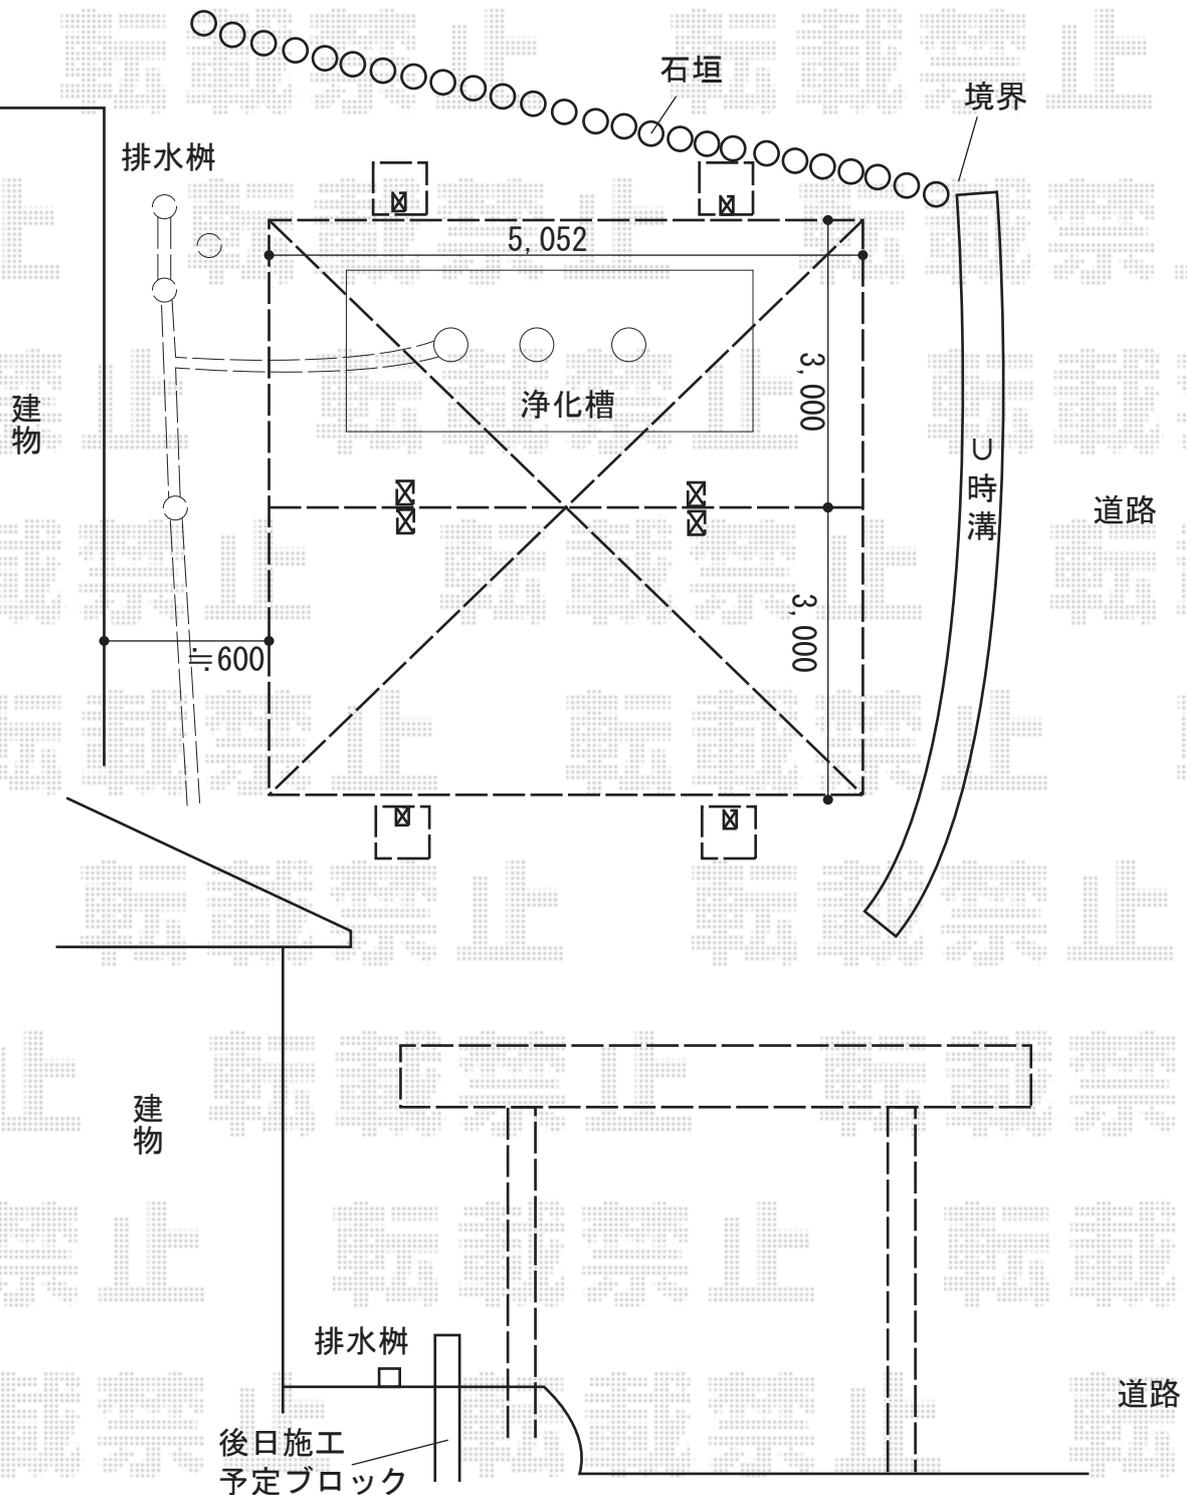

2015-6-282580

担当者

酒井