


サイクルポート・門扉 施工概略図

LIXIL (TOEX) フェスタA型 両開き 柱使用
 扉幅 = 800 + 800mm
 扉高 = 1,200mm
 色 : アイボリーホワイト
 錠 : 鋳物アームA錠
 開き : 内開き

LIXIL ネスカRミニ (ラウンドスタイル) 積雪~20cm対応
 幅= 1,801mm
 奥行= 2,862mm
 【未定】色 : 【仮】ナチュラルシルバー
 屋根材 : ガリレポリカ (クリアマットG・すりガラス調)
 柱仕様 : 標準柱仕様 (有効高 約1,900mm)

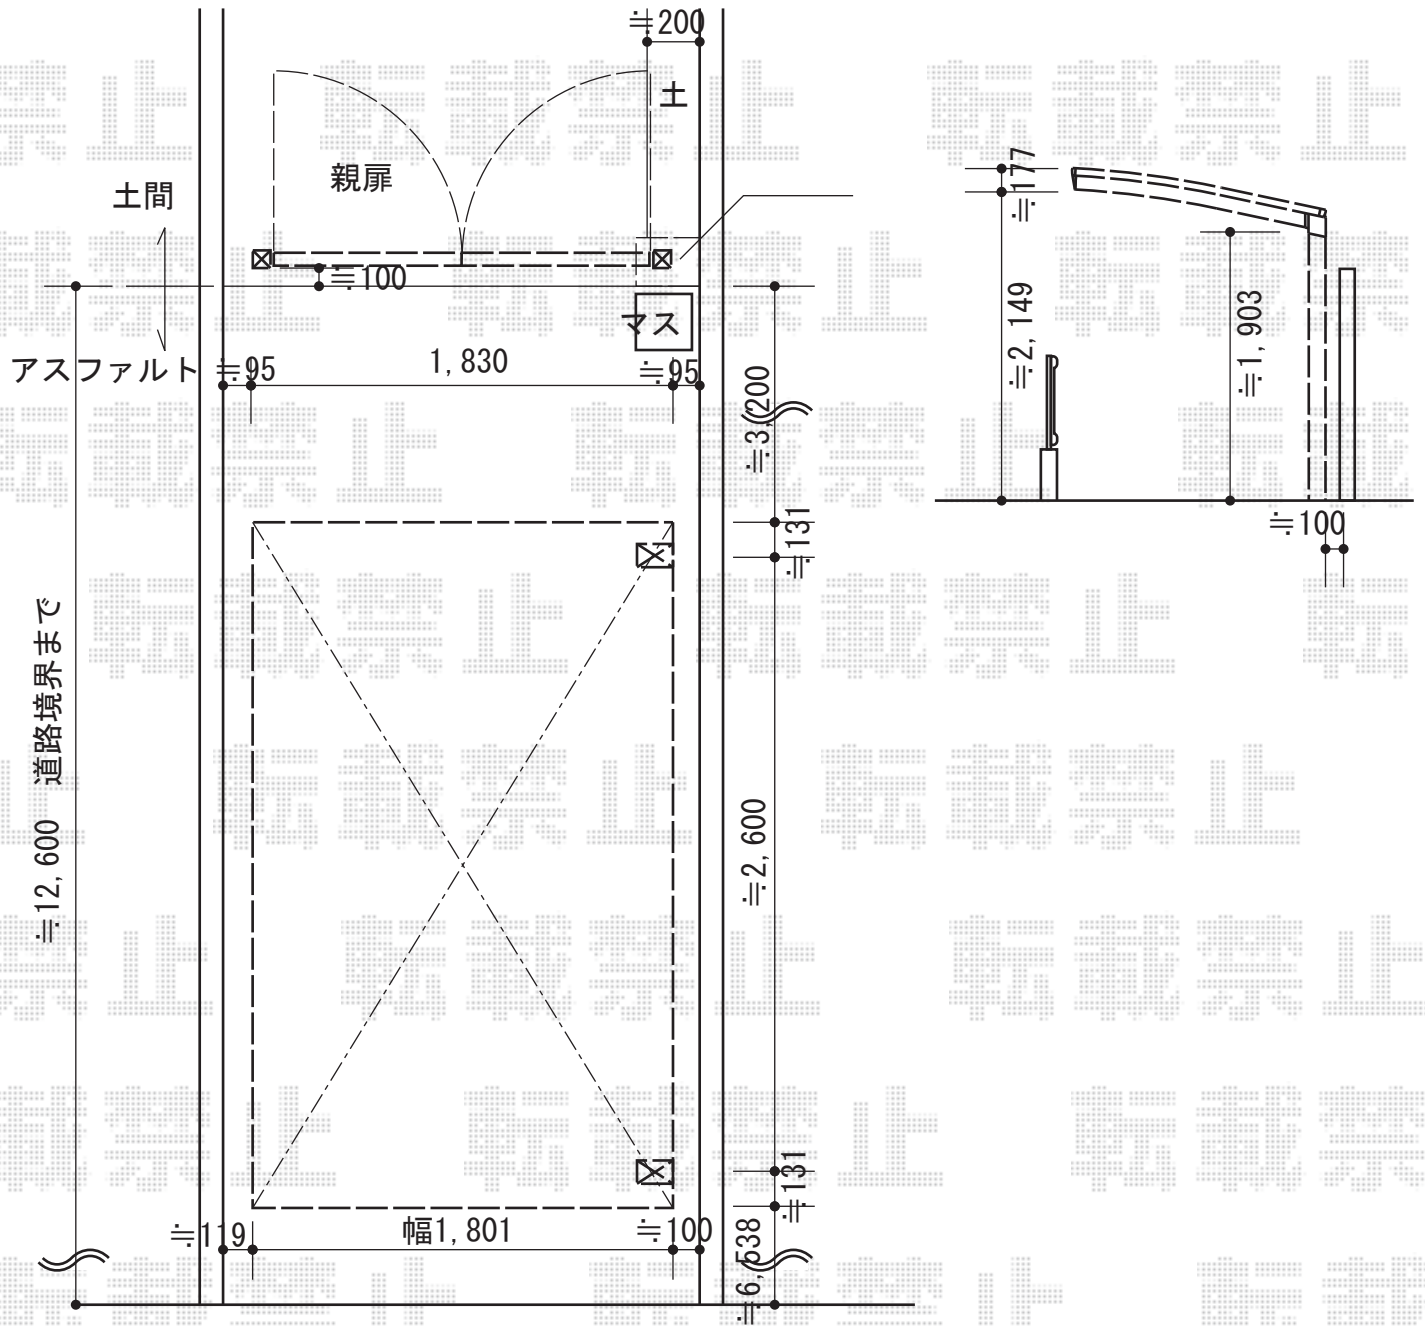

2015-6-282593	担当者	谷
---------------	-----	---