

フェンス工事 施工概略図


LIXIL (TOEX) ハイグリッドフェンスUF8型

本体1枚 (W×H) = (2,000mm×600mm) (¥4,000) × 8枚

スチール柱: T-6 (¥2,500) × 9本

色: アイボリーホワイト

隙間にブロックを  
積みます。

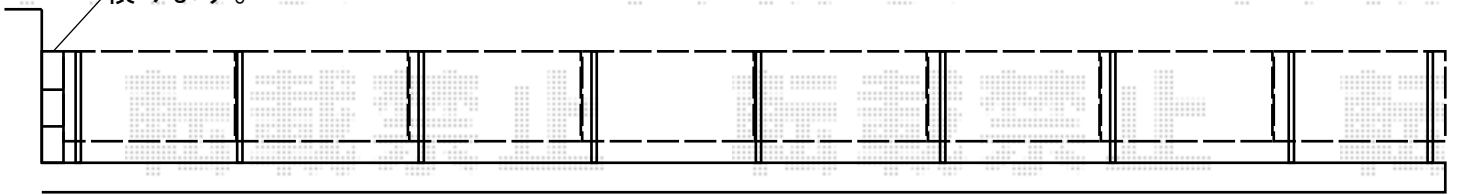

≒16,200

※既存ブロックの  
解体・撤去をします。

2015-6-282728

担当者

谷