


カーポート 施工概略図

三協アルミ マイリッシュデラックス 前上がり 延長  
 マテリアルカラー 積雪~20cm対応  
 幅= 2,799mm  
 奥行= 7,245mm  
 色： サンシルバー + チョコメイプル  
 屋根材： 熱線遮断FRP板 (かすみ調)  
 柱仕様： 標準柱仕様 (2,200mm)

三協アルミ サポートセット (着脱式) H22×3本  
 色： サンシルバー + チョコメイプル

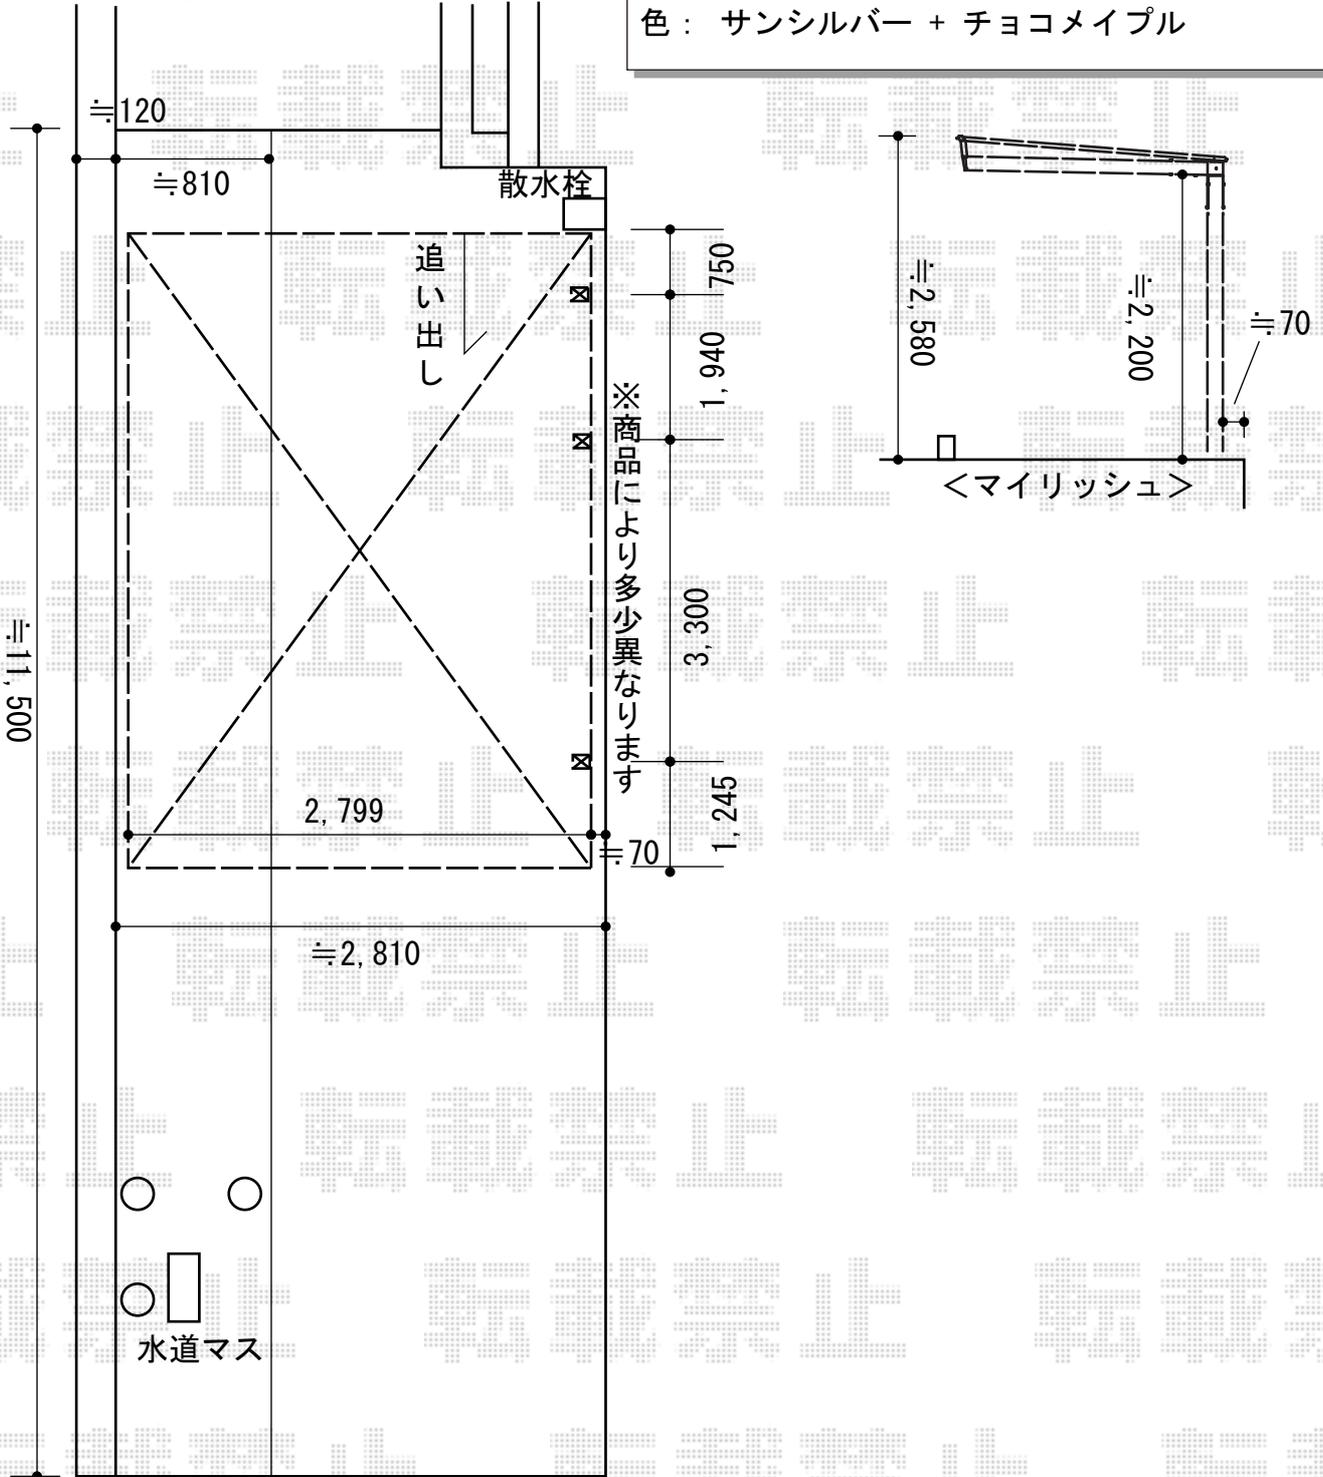

2015-6-282736

担当者

酒井