


テラス屋根 施工概略図

LIXIL(トステム) ライザーテラスII R型 テラスタイプ 単体 積雪~20cm対応
間口= メーター4000 (柱芯々3,800mm 屋根幅4,020mm)
出幅= 5尺 (1,485mm)
色: シャイングレー
屋根材: ポリカーボネート (クリアマット・すりガラス調)
柱仕様: 柱位置固定タイプ (柱2本)
施工方法: 上止め仕様
オプション: 吊り下げ物干し ワイド 2本入
追加部材: 野縁

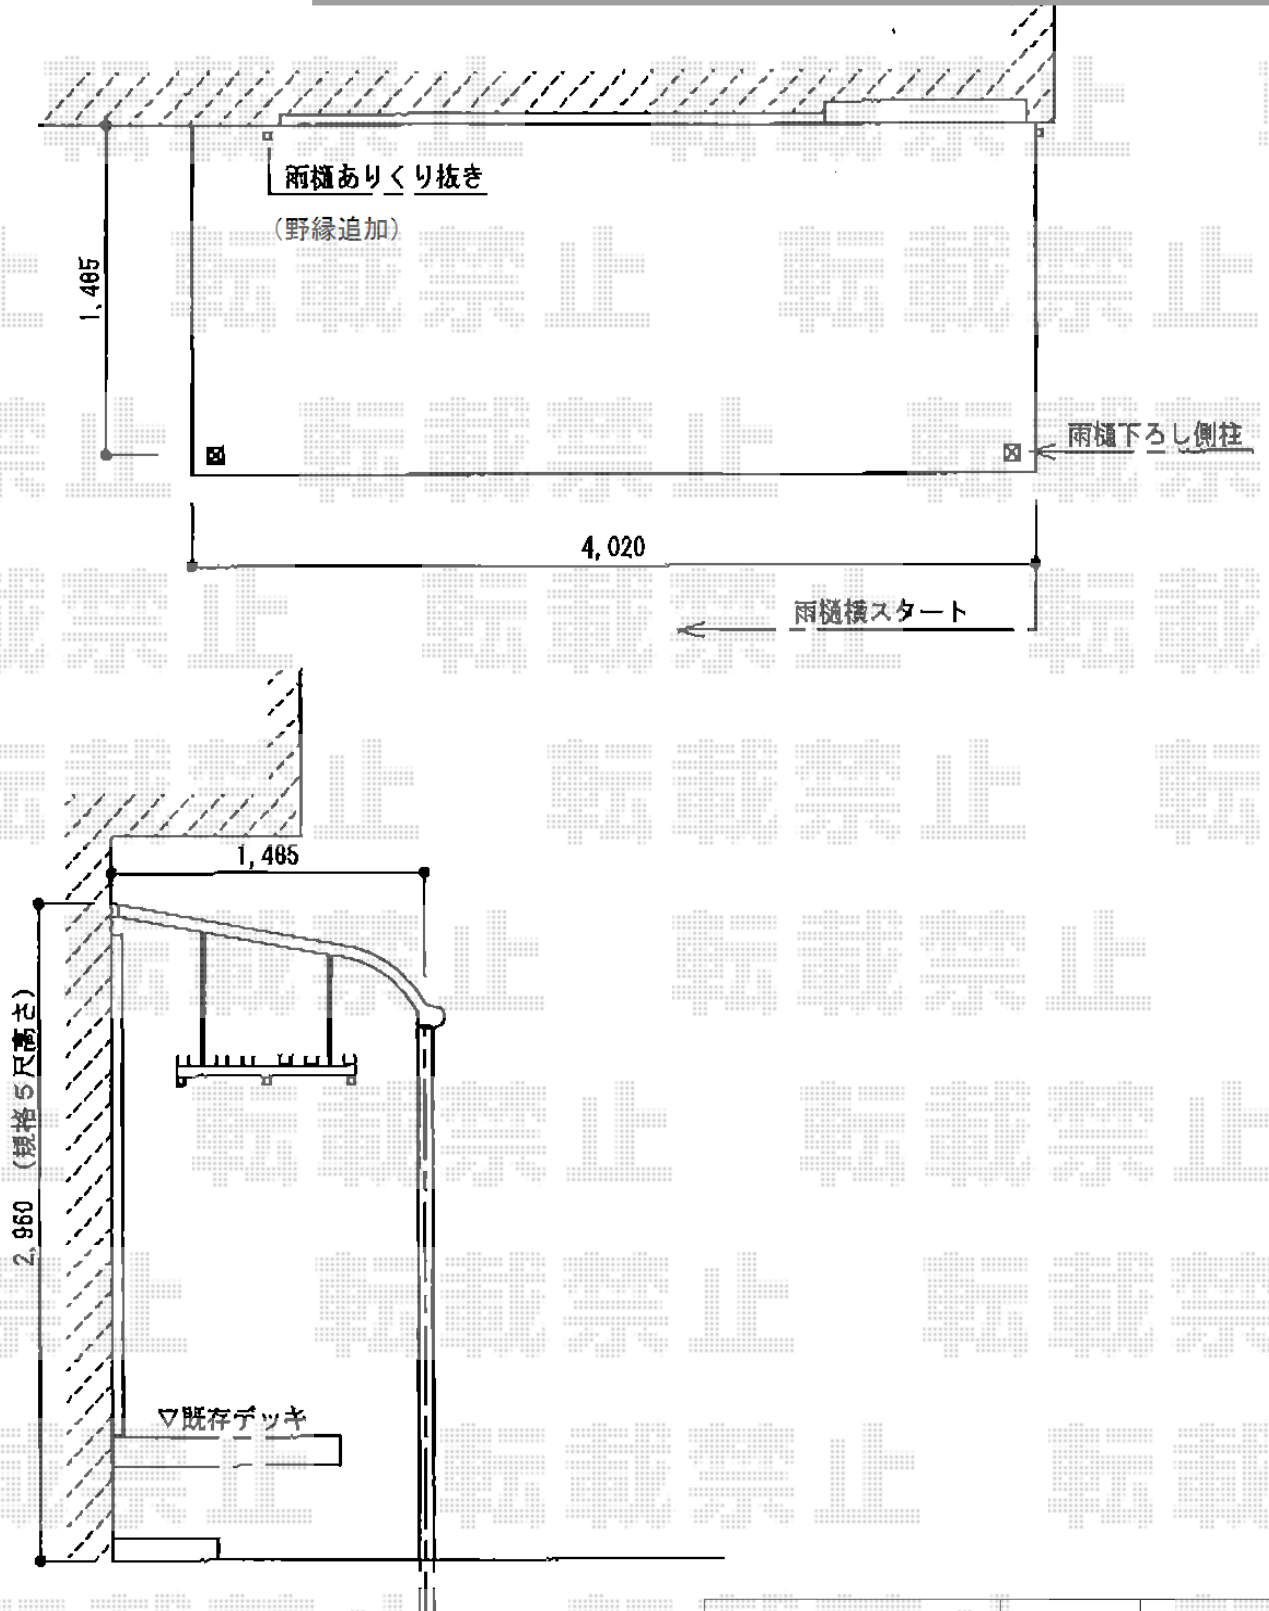

2015-6-282737

担当者

邑智