

# ウッドデッキ 施工概略図

LIXIL(トステム) レストステージ 幕板納まり

間口= 2.0間(3,616mm)

出幅= 5尺(1,510.5mm)

色 : クリエラスクA


床板 : 縦貼り

幕板 : 幕板B(薄)

束柱 : 束柱セット標準・調整式(353~450mm)(色 : シヤイングレー)

追加部材 : 斜め加工部材一式

※納まりはイメージとなります。

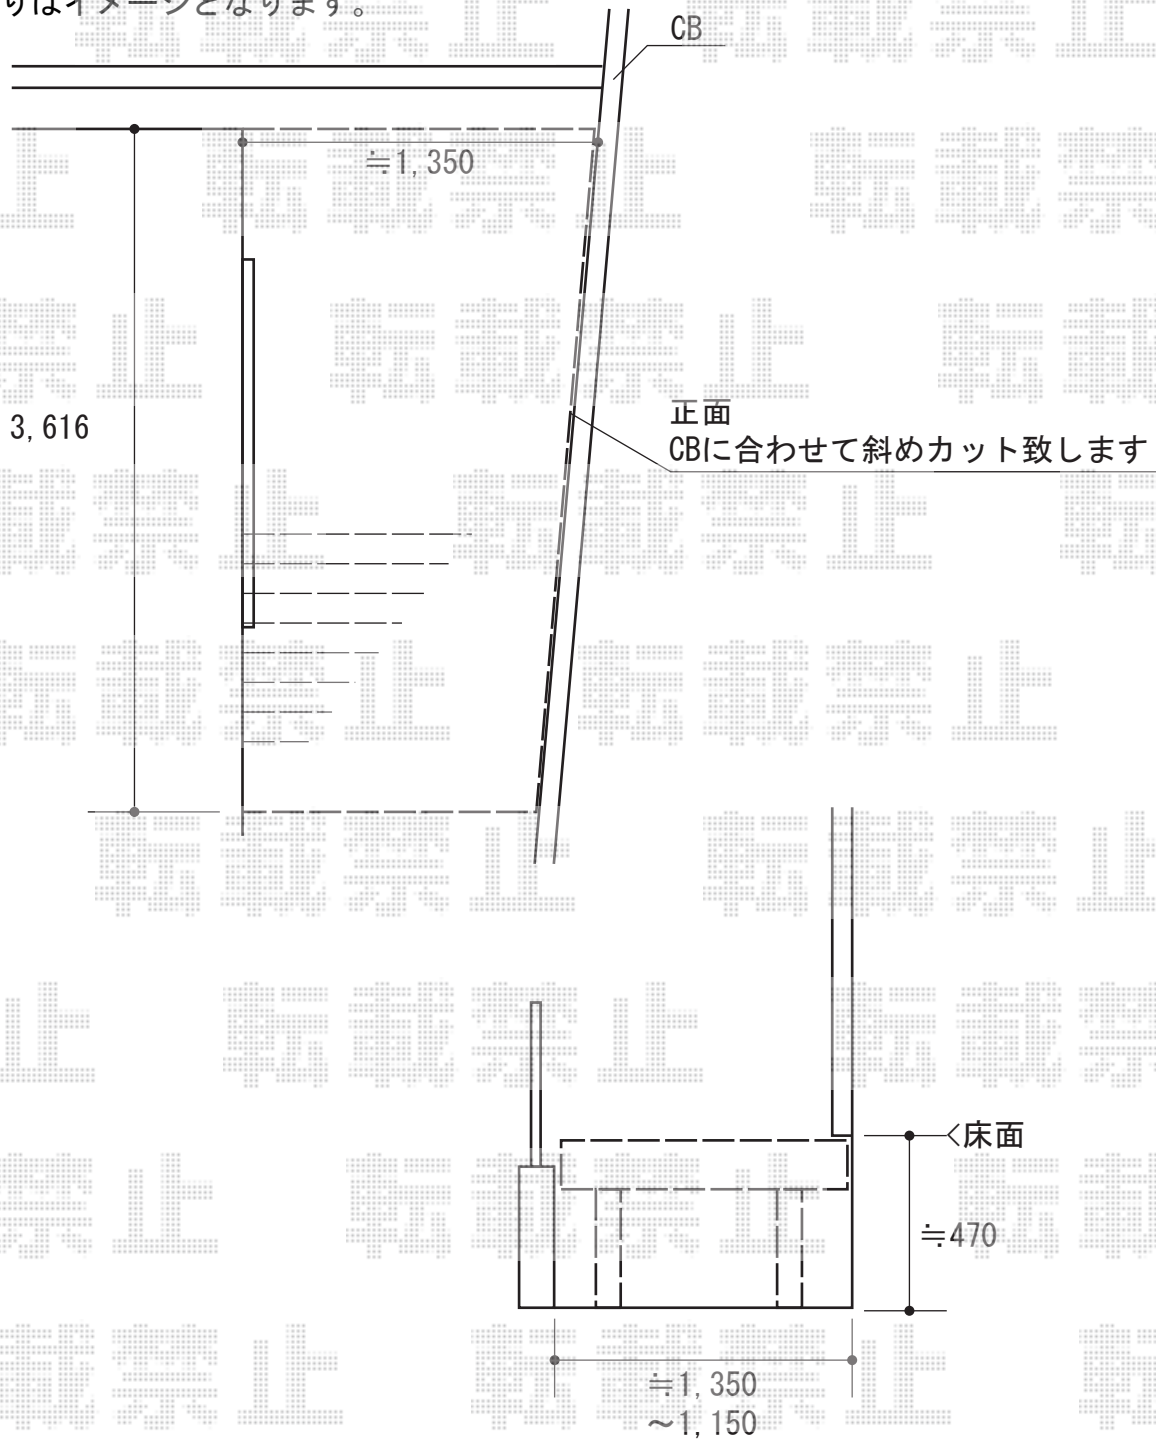

2015-6-282754

担当者

西村