


カーポート 施工概略図

LIXIL ネスカR (ラウンドスタイル) ワイド 積雪~20cm対応  
幅= 5,442mm  
奥行= 5,686mm  
色: シャイングレー  
屋根材: ガリレポリカ (クリアマット・すりガラス調)  
柱仕様: 標準柱仕様 (有効高 約2,200mm)

LIXIL (TOEX) ライシスフェンス 7型 井桁格子 フリーポールタイプ  
本体1枚 (W×H) = (1,979.5×800mm) × 5枚  
柱: T-8×7本  
部品セット: 7セット  
端部キャップ: 1セット  
端部カバー (側枠左右各1本): T-8×2セット  
色: シャイングレー

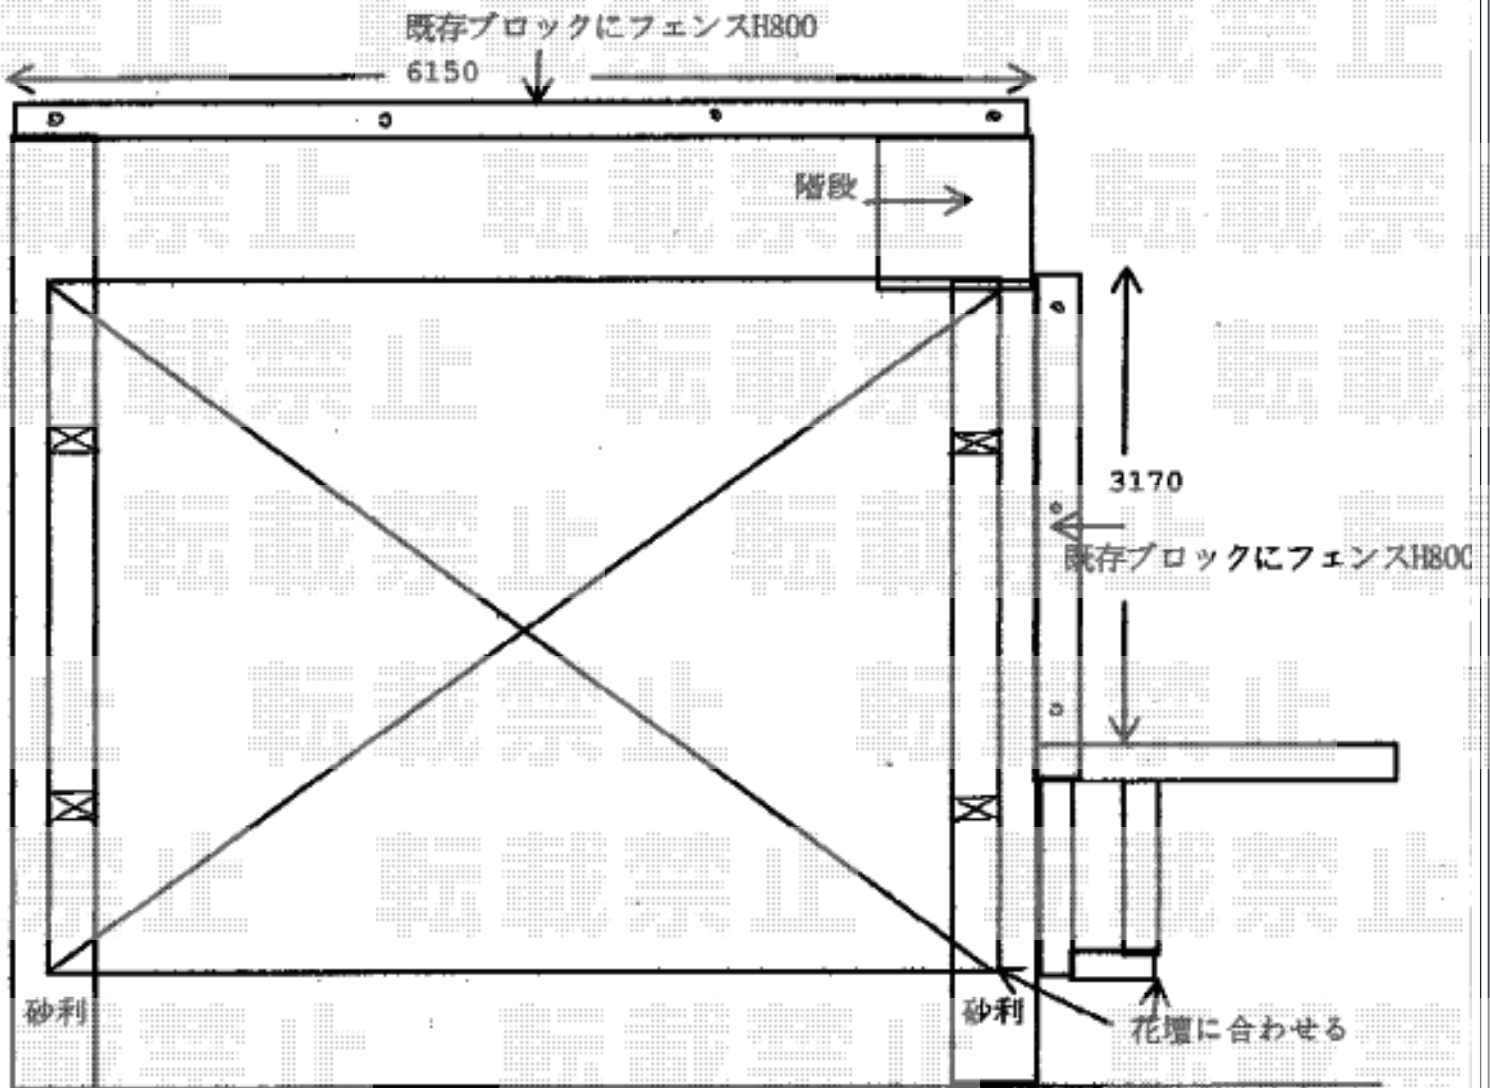

2015-6-282757

担当者

酒井