


フェンス・カーゲート 施工概略図

YKK AP <C>レイオス1型 角地セット ノンレール
両開き 26T+34WJ
吊元本体幅26T = 2,098~2,497mm
錠側(両)セット幅34WJ = 2,898~3,297mm
たたみ幅 = 397mm/497mm
高さ = 柱: 1,170mm 扉: 1,150mm
色: プラチナステン
キャスター数: 2+3箇所
落棒数: 2+3本

YKK AP イーネットフェンス 2F型 自由柱施工
本体1枚 (W×H) = (1,984×1,000mm) × 4枚
アルミ自由柱: T100×6本
コーナー継手: 1セット
端部キャップ: T100用×1セット
色: 本体 Bステン/柱 プラチナステン

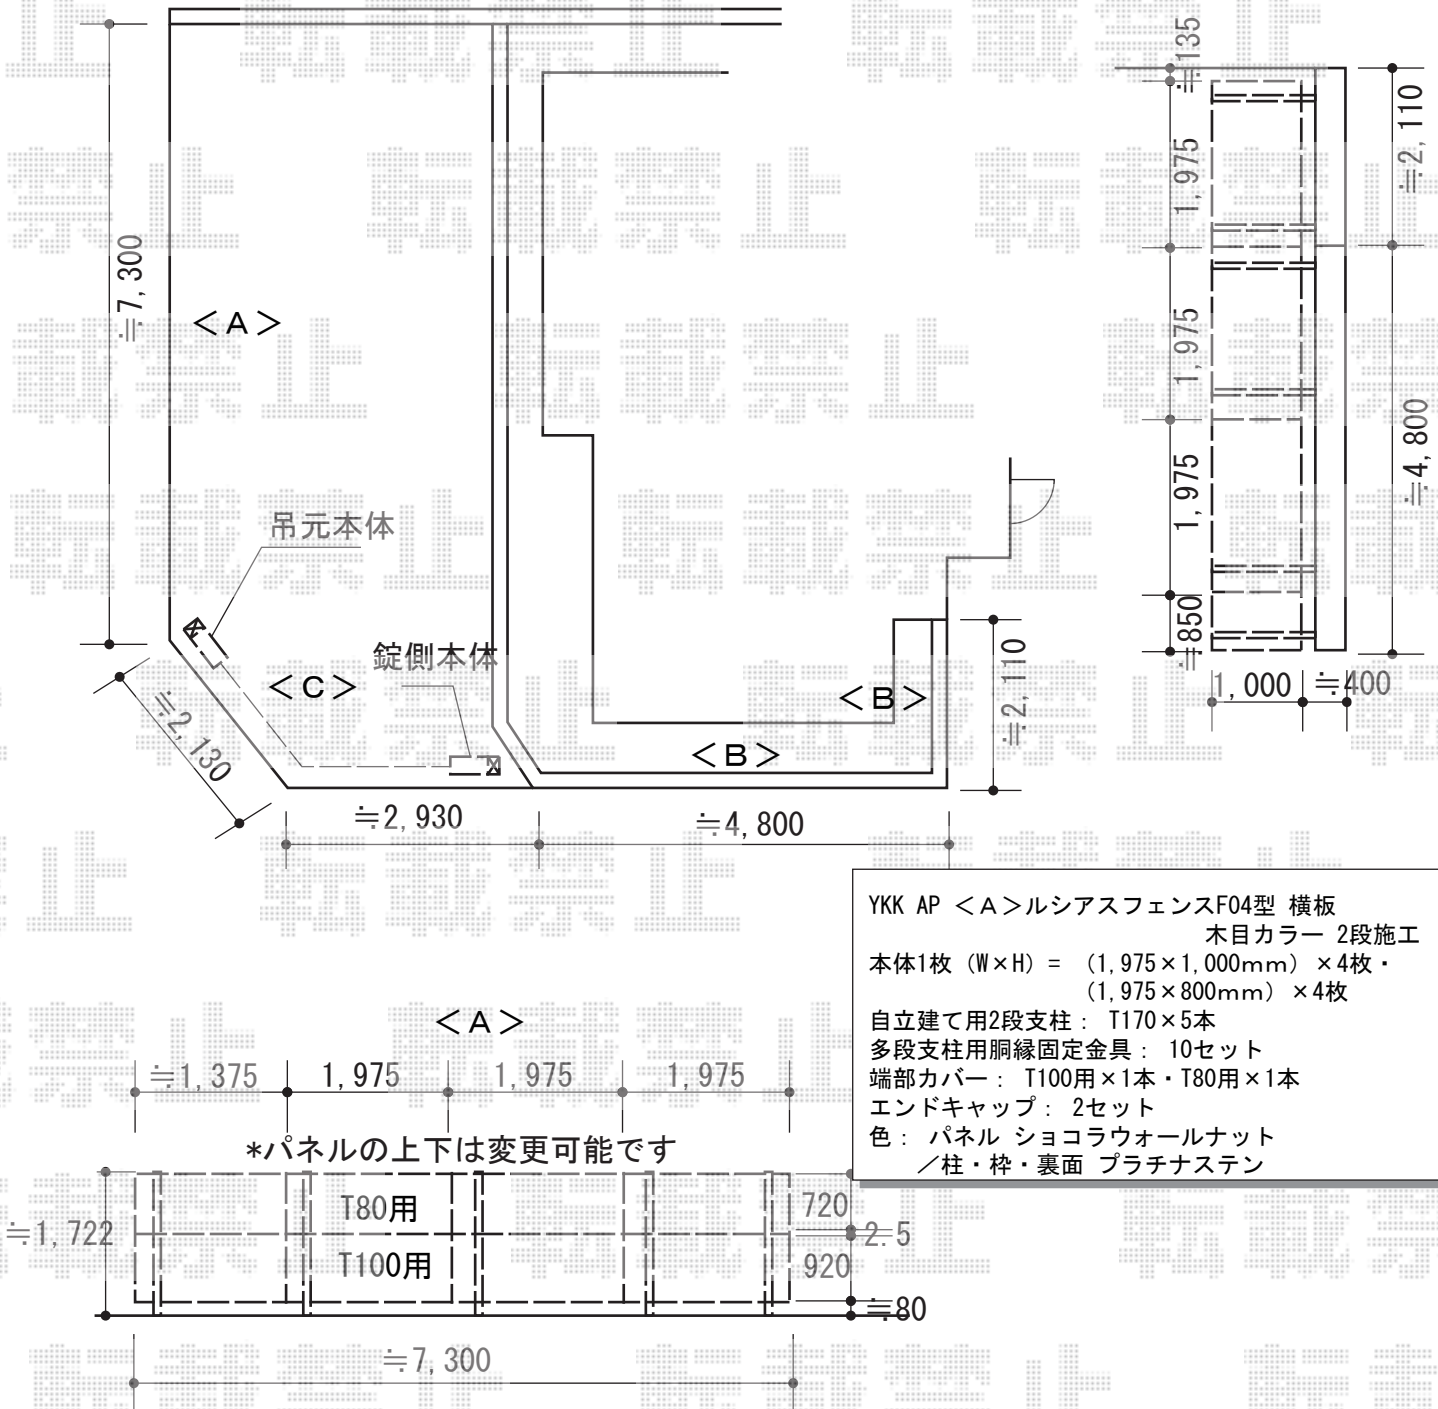

YKK AP <A>ルシアスフェンスF04型 横板
木目カラー 2段施工
本体1枚 (W×H) = (1,975×1,000mm) × 4枚・
(1,975×800mm) × 4枚
自立建て用2段支柱: T170×5本
多段支柱用胴縁固定金具: 10セット
端部カバー: T100用×1本・T80用×1本
エンドキャップ: 2セット
色: パネル ショコラウォールナット
柱・枠・裏面 プラチナステン

2015-6-282791

担当者

谷