


テラス屋根工事 施工概略図

YKK AP ヴェクターテラス R型 テラスタイプ 単体 積雪～20cm対応
間口= 関東間2.5間通し (柱芯々4,395mm 屋根幅4,580mm)
出幅= 5尺 (1,470mm)
色: プラチナステン
屋根材: ポリカーボネート (アースブルー)
柱仕様: 柱標準タイプ (柱2本)
施工方法: 下止め仕様

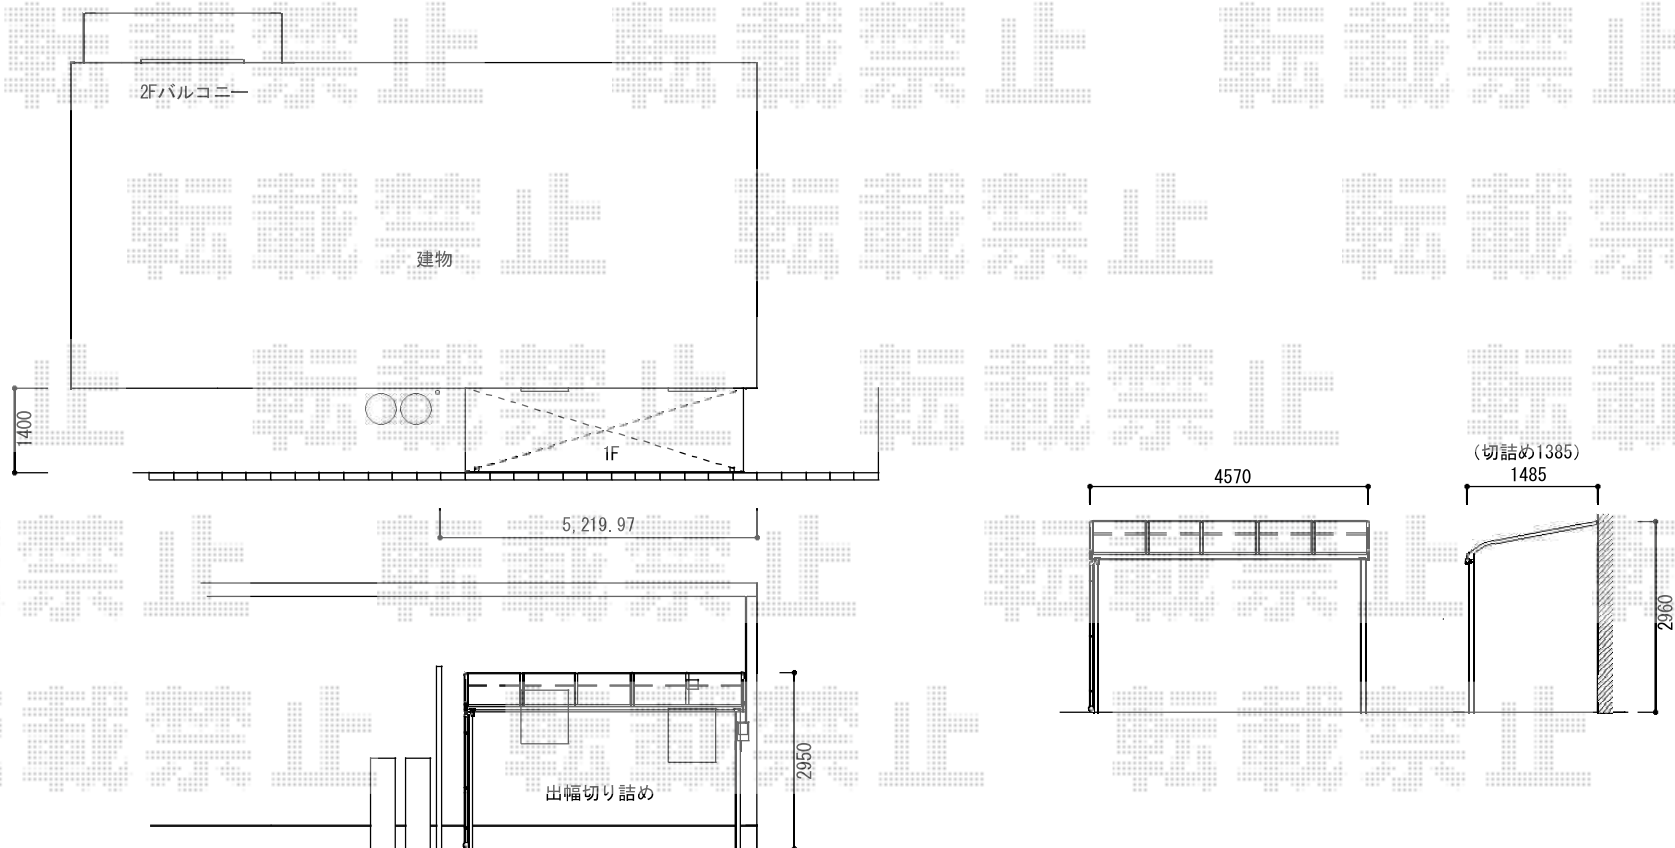

※こちらは、ライザーテラスIIの施工概略図となります