


カーポート 施工概略図

LIXIL(トステム) テールポートシグマIII ワイド 積雪~20cm対応
幅=5,432mm
奥行=5,686mm
色: シャイングレー
屋根材: ポリカーボネート (ブルースモーク)
柱仕様: ロング柱28仕様 (有効高 約2,800mm) *2本/ロング柱23仕様 (有効高 約2,300mm) *2本

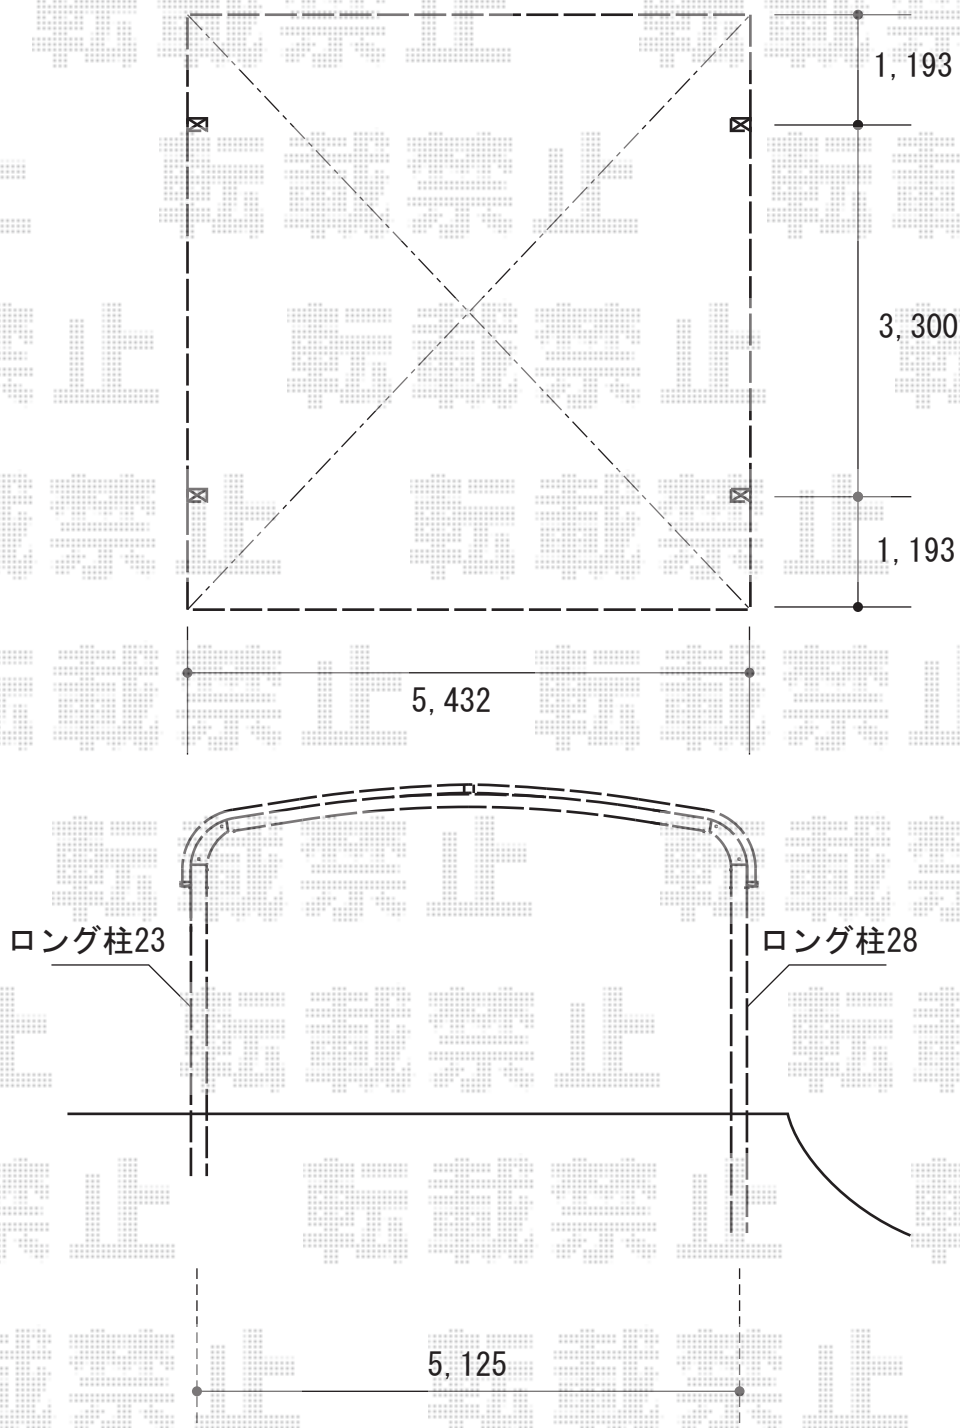

2015-6-282840

担当者

酒井