


カーポート 施工概略図

LIXIL ネスカR (ラウンドスタイル) 縦連棟 積雪~20cm対応
幅=2,701mm
奥行=9,922mm
色: シャイングレー
屋根材: ポリカーボネート (クリアブルー)
柱仕様: ロング柱仕様 (有効高 約2,500mm)

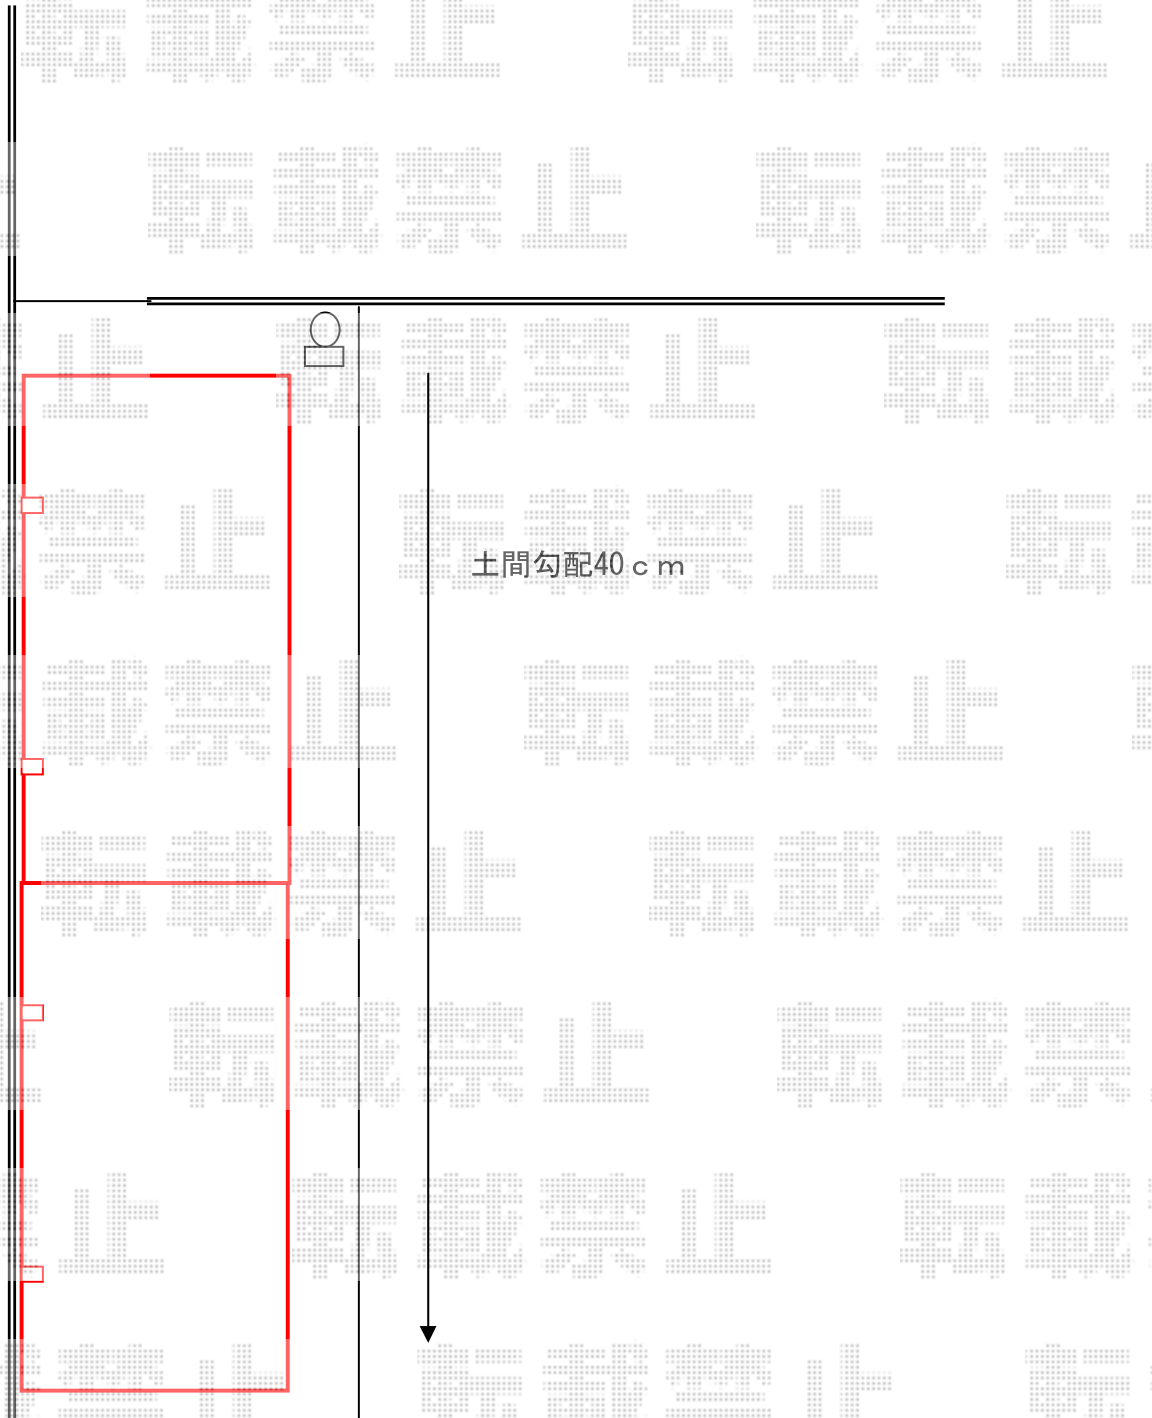

2015-6-282888

担当者

松本