


カーポート 施工概略図

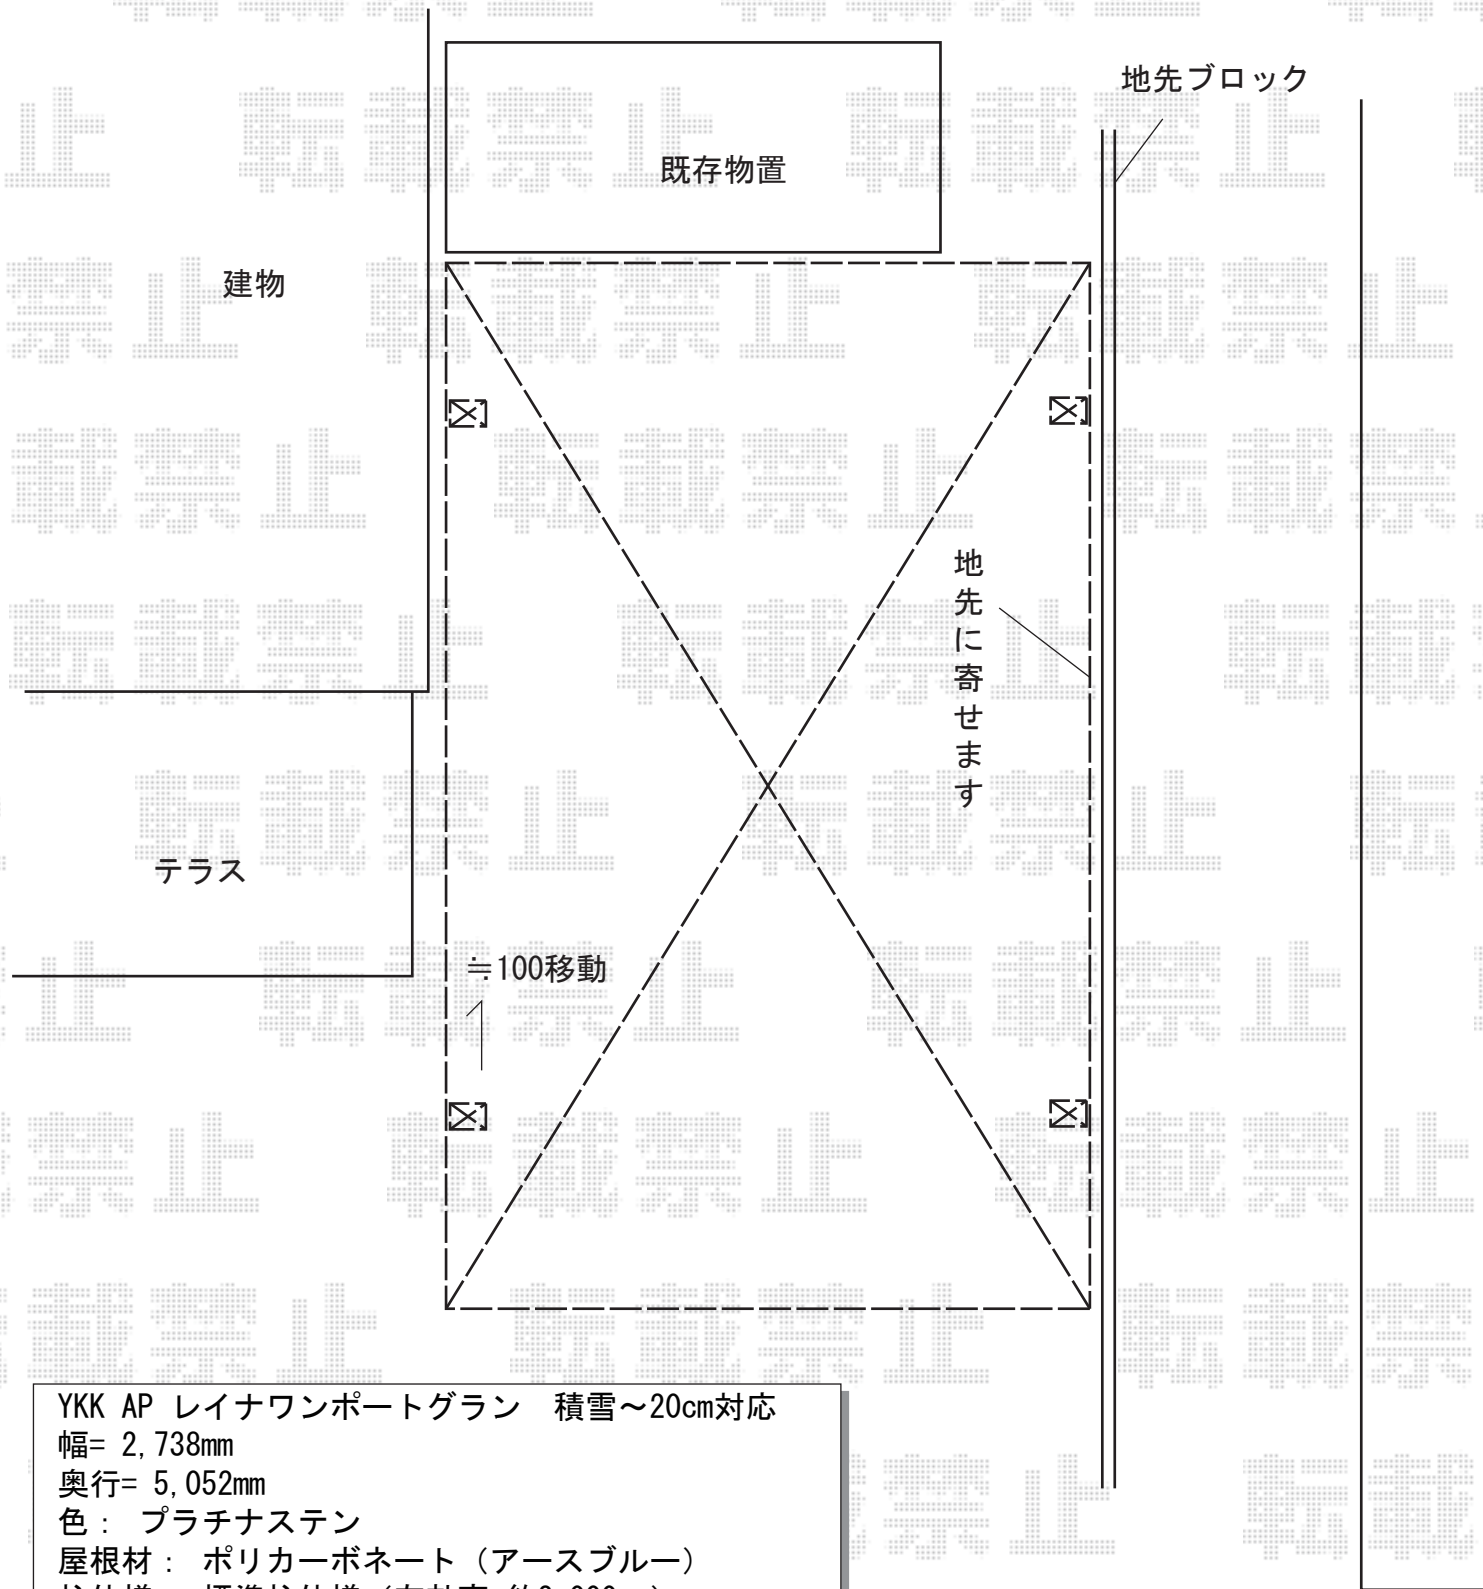

YKK AP レイナワンポートグラン 積雪~20cm対応
幅= 2,738mm
奥行= 5,052mm
色: プラチナステン
屋根材: ポリカーボネート (アースブルー)
柱仕様: 標準柱仕様 (有効高 約2,000mm)

2015-6-282942

担当者

酒井