


カーポート 施工概略図

YKK AP レイナポートグラン 積雪~20cm対応  
幅=2,400mm  
奥行=5,052mm  
色：プラチナステン  
屋根材：熱線遮断ポリカーボネート(クリアマット)  
柱仕様：標準柱仕様(有効高 約2,000mm)

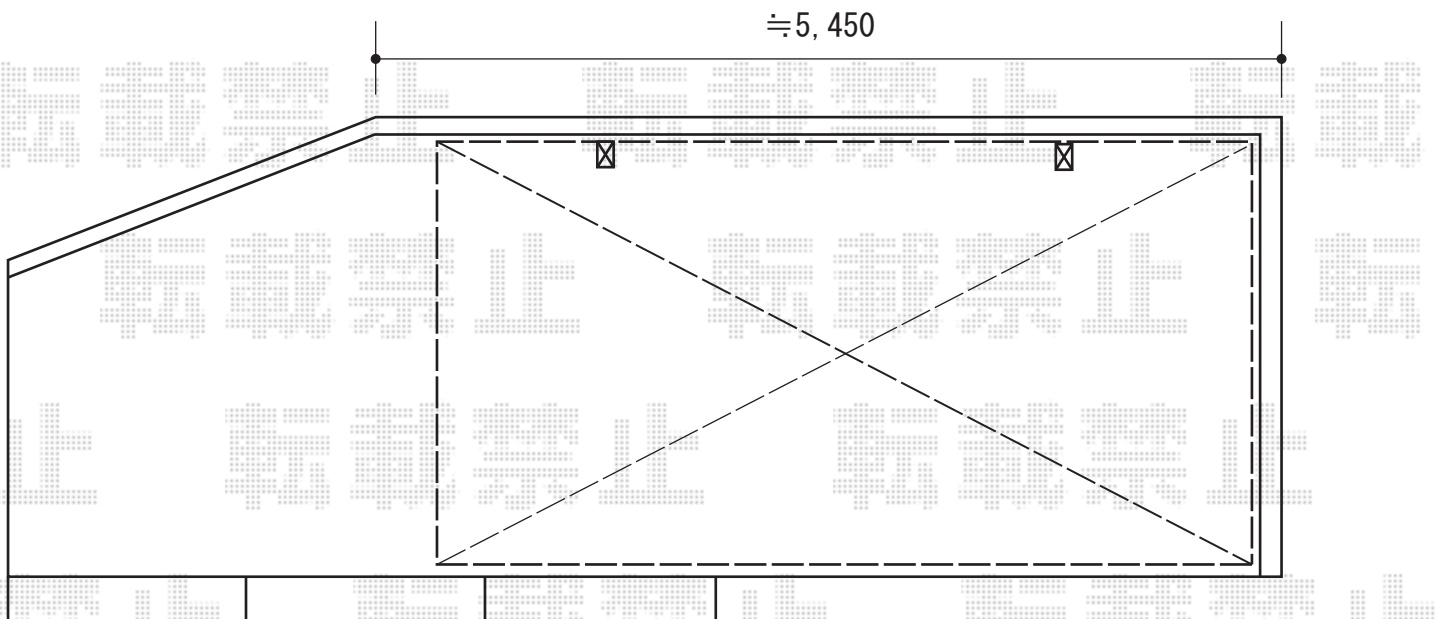

2015-6-282986

担当者

松本