


カーポート 施工概略図

LIXIL ネスカR (ラウンドスタイル) ワイド 積雪~20cm対応
幅= 5,139mm
奥行= 4,980mm
色 : シャイングレー
屋根材 : 熱線吸収ポリカーボネート (クリアマットS・すりガラス調)
柱仕様 : 標準柱仕様 (有効高 約2,200mm)

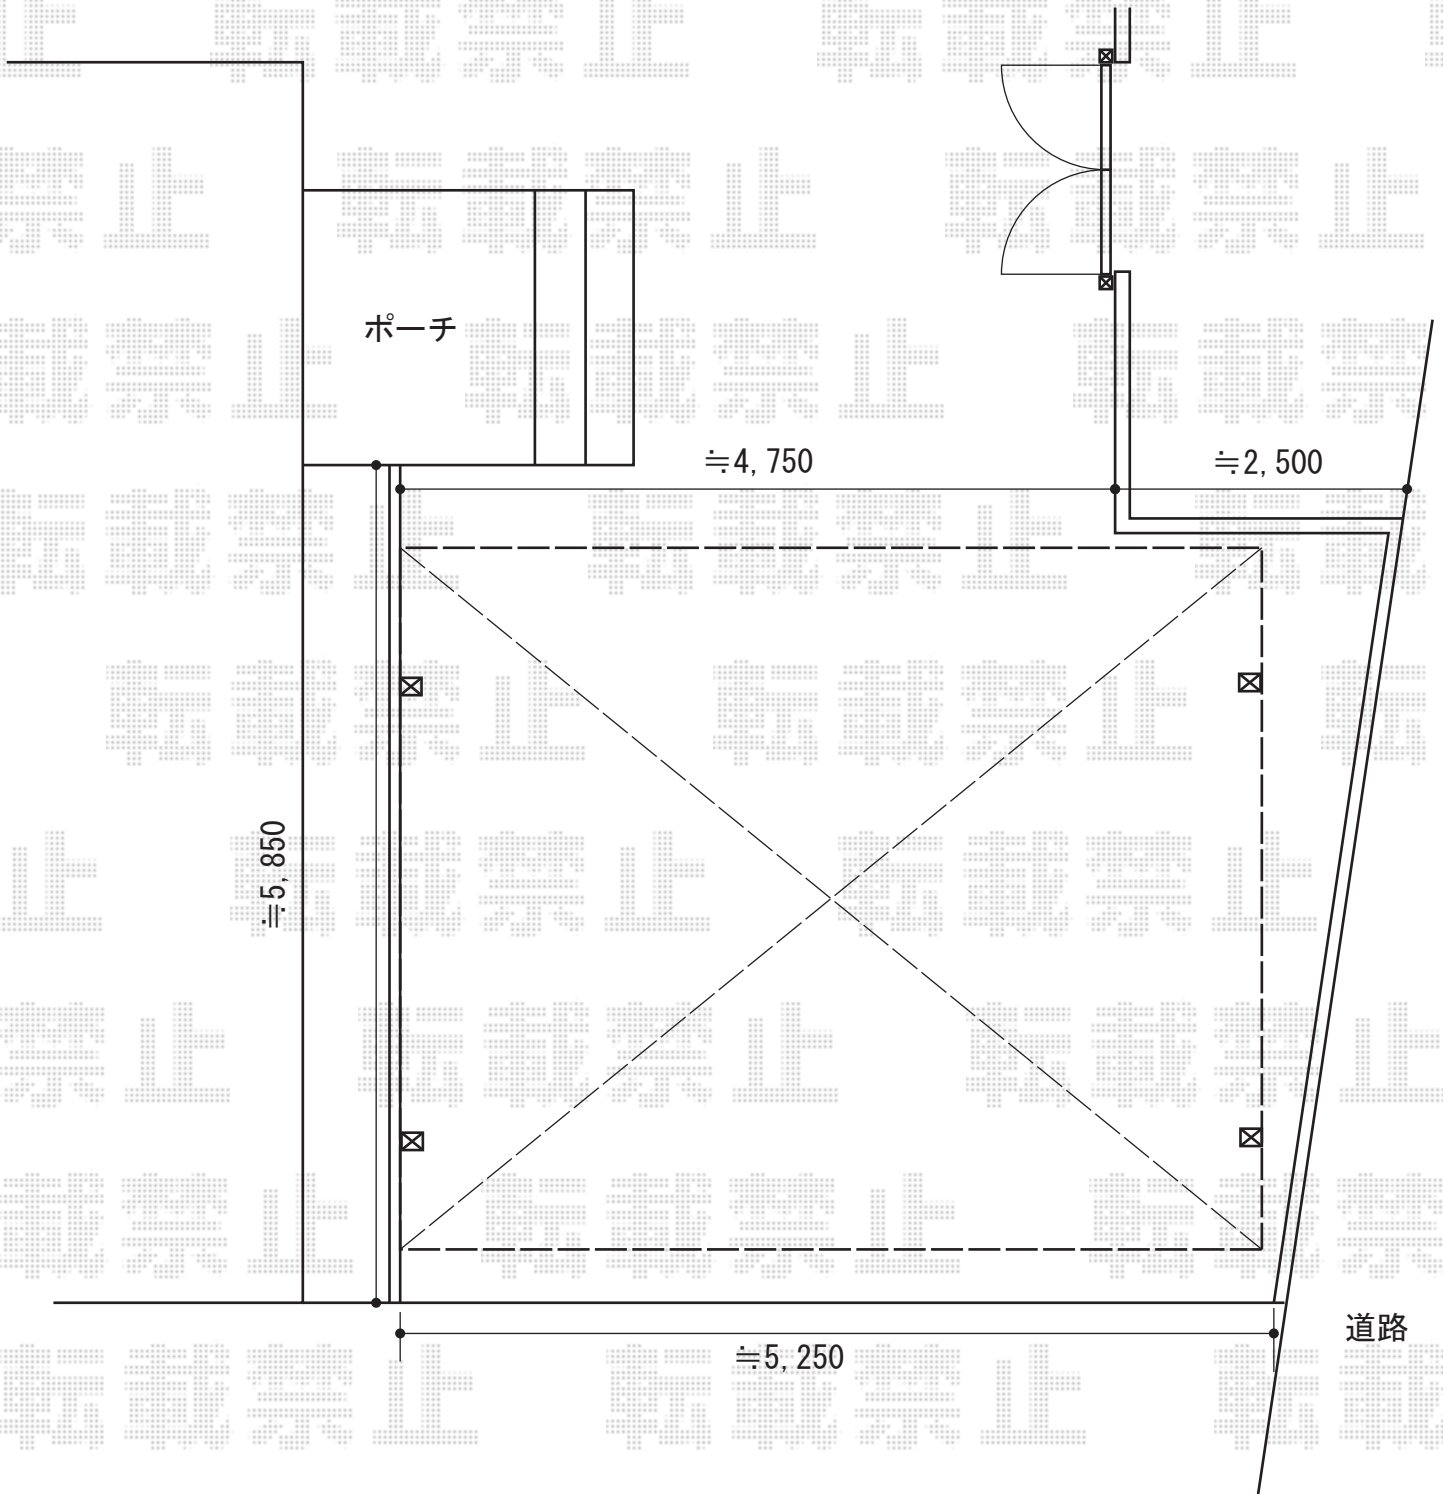

2015-6-283003

担当者

酒井