


フェンス工事 施工概略図

LIXIL (TOEX) プレスタフェンス 8型  
 横ルーバー フリーポールタイプ  
 本体1枚 (W×H) = (1,980×600mm) ×10枚  
 アルミ形材 : T-6×11本  
 部品セット : T-6×12本  
 端部カバー : T-6×1セット  
 目隠しコーナー継手 : T-6×1セット  
 端部キャップ : T-6×1セット  
 端部部材 : T-6×1セット  
 色 : シャイングレー

LIXIL (TOEX) プレスタフェンス 8型  
 横ルーバー アルミ多段柱使用  
 本体1枚 (W×H) = (1,980×800mm) ×2枚  
 アルミ多段柱 : T-24×4本  
 上下ブラケットセット : PF×4セット  
 端部キャップ : T-8×1セット  
 端部部材 : T-8×1セット  
 継手セット : PF (B) ×1セット  
 【未定】色 : 【仮】シャイングレー

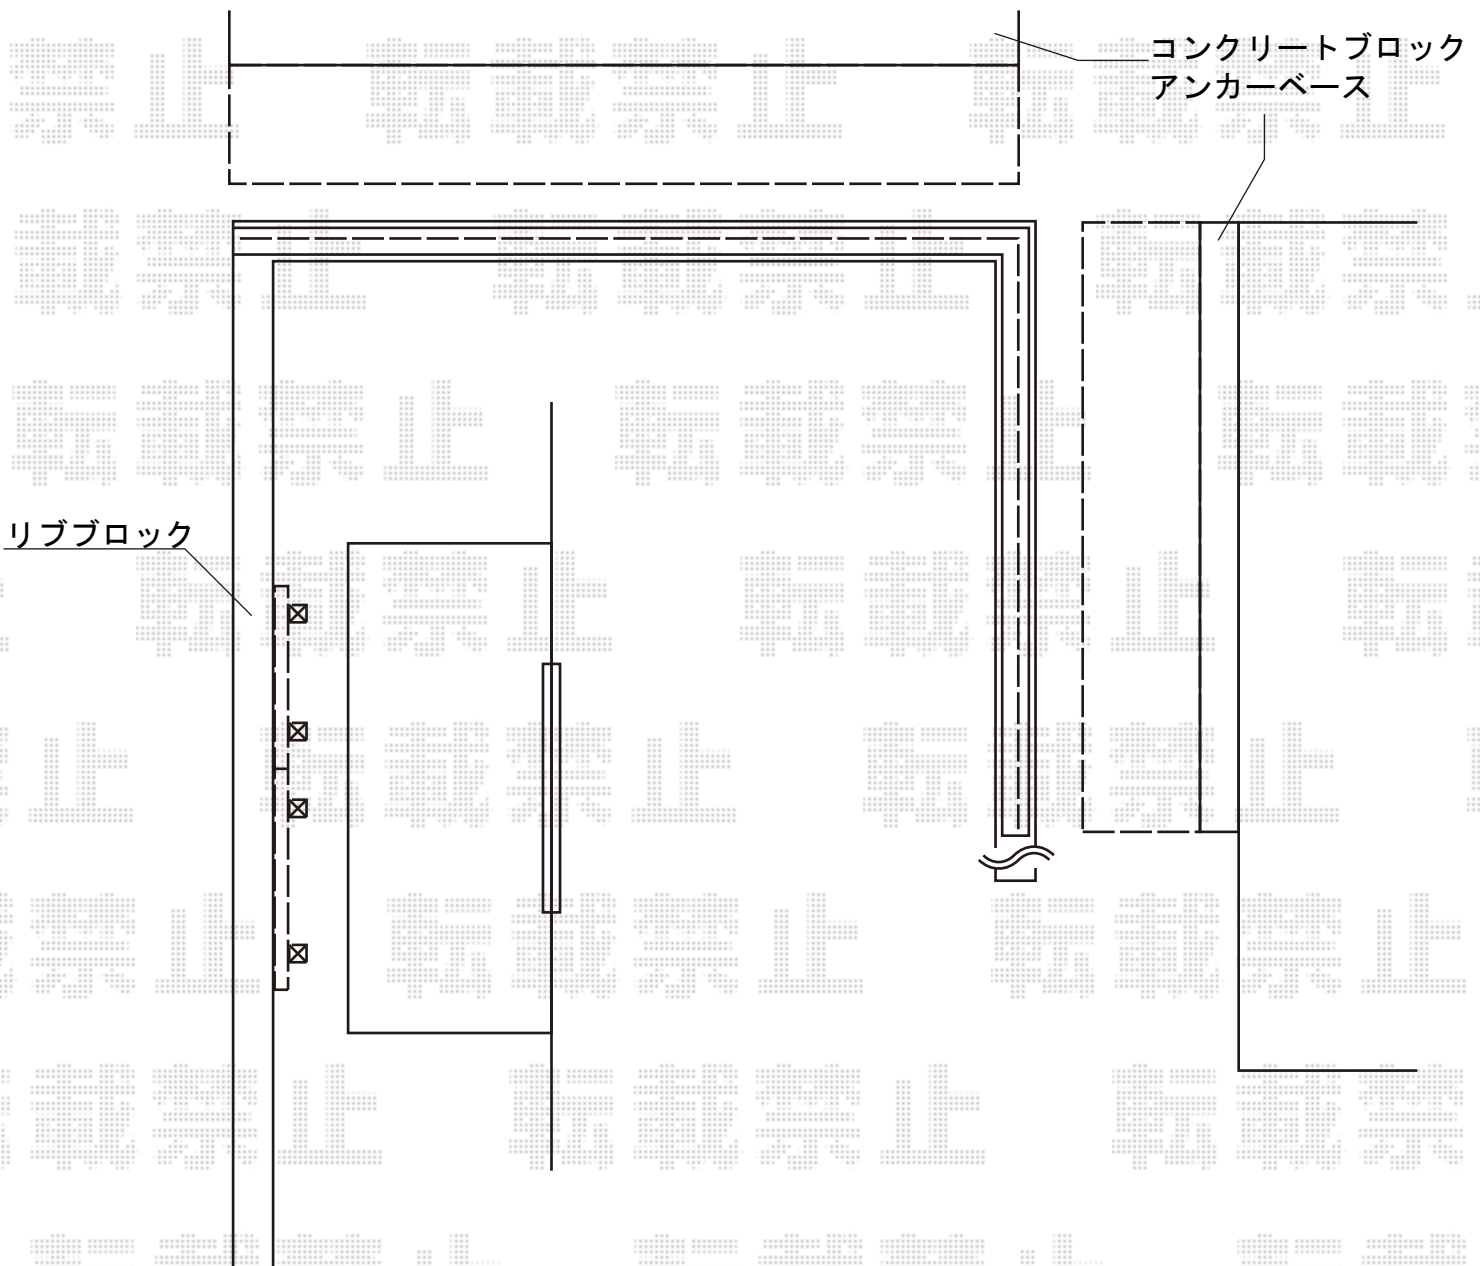

2015-6-283008

担当者

谷