


ルーフ屋根 施工概略図

LIXIL(トステム) ライザーテラスII R型 ルーフタイプ 連棟 積雪~20cm対応
間口=関東間4.5間[2.5+2.0間] (方杖芯々8,210mm 屋根幅8,210mm)
出幅=4尺 (1,185mm)
色: オータムブラウン
屋根材: 熱線吸収アクアポリカーボネート(ライトブルー)
柱仕様: 柱無しタイプ
施工方法: 下止め仕様
追加部材: 前枠スペーサーセット 関東間2.0間用【G-P813-PTAB】

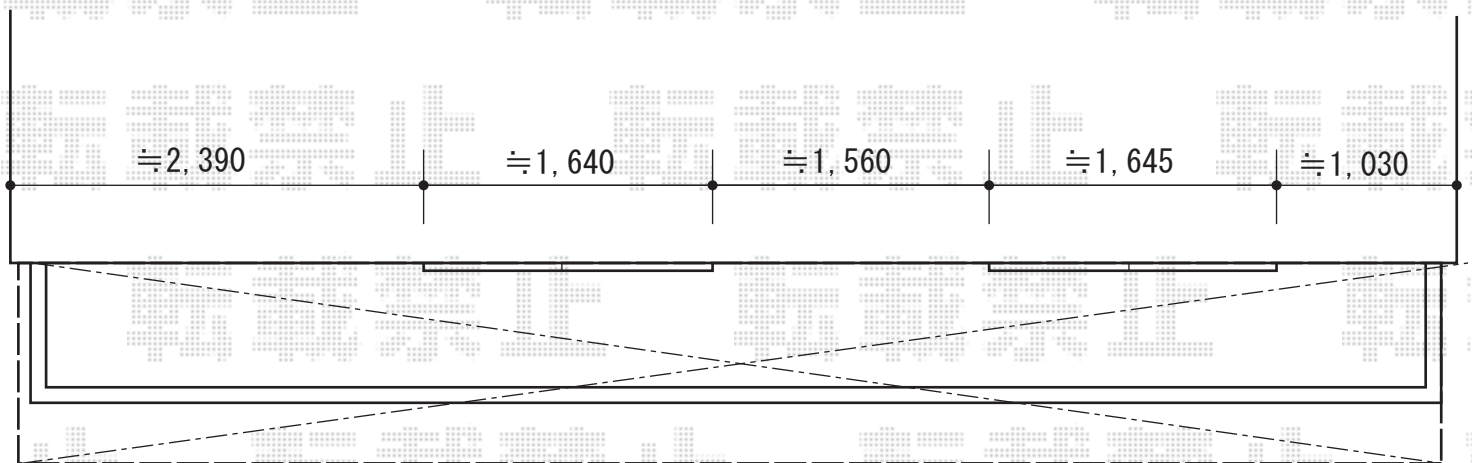

2015-6-283016

担当者

木附