


カーポート工事 施工概略図

YKK AP レイナツインポートグラン 積雪~20cm対応
幅=5,097mm
奥行=5,400mm
色：プラチナステン
屋根材：ポリカーボネート（トーマイマット/すりガラス調）
柱仕様：ハイルーフ柱仕様（有効高 約2,355mm）

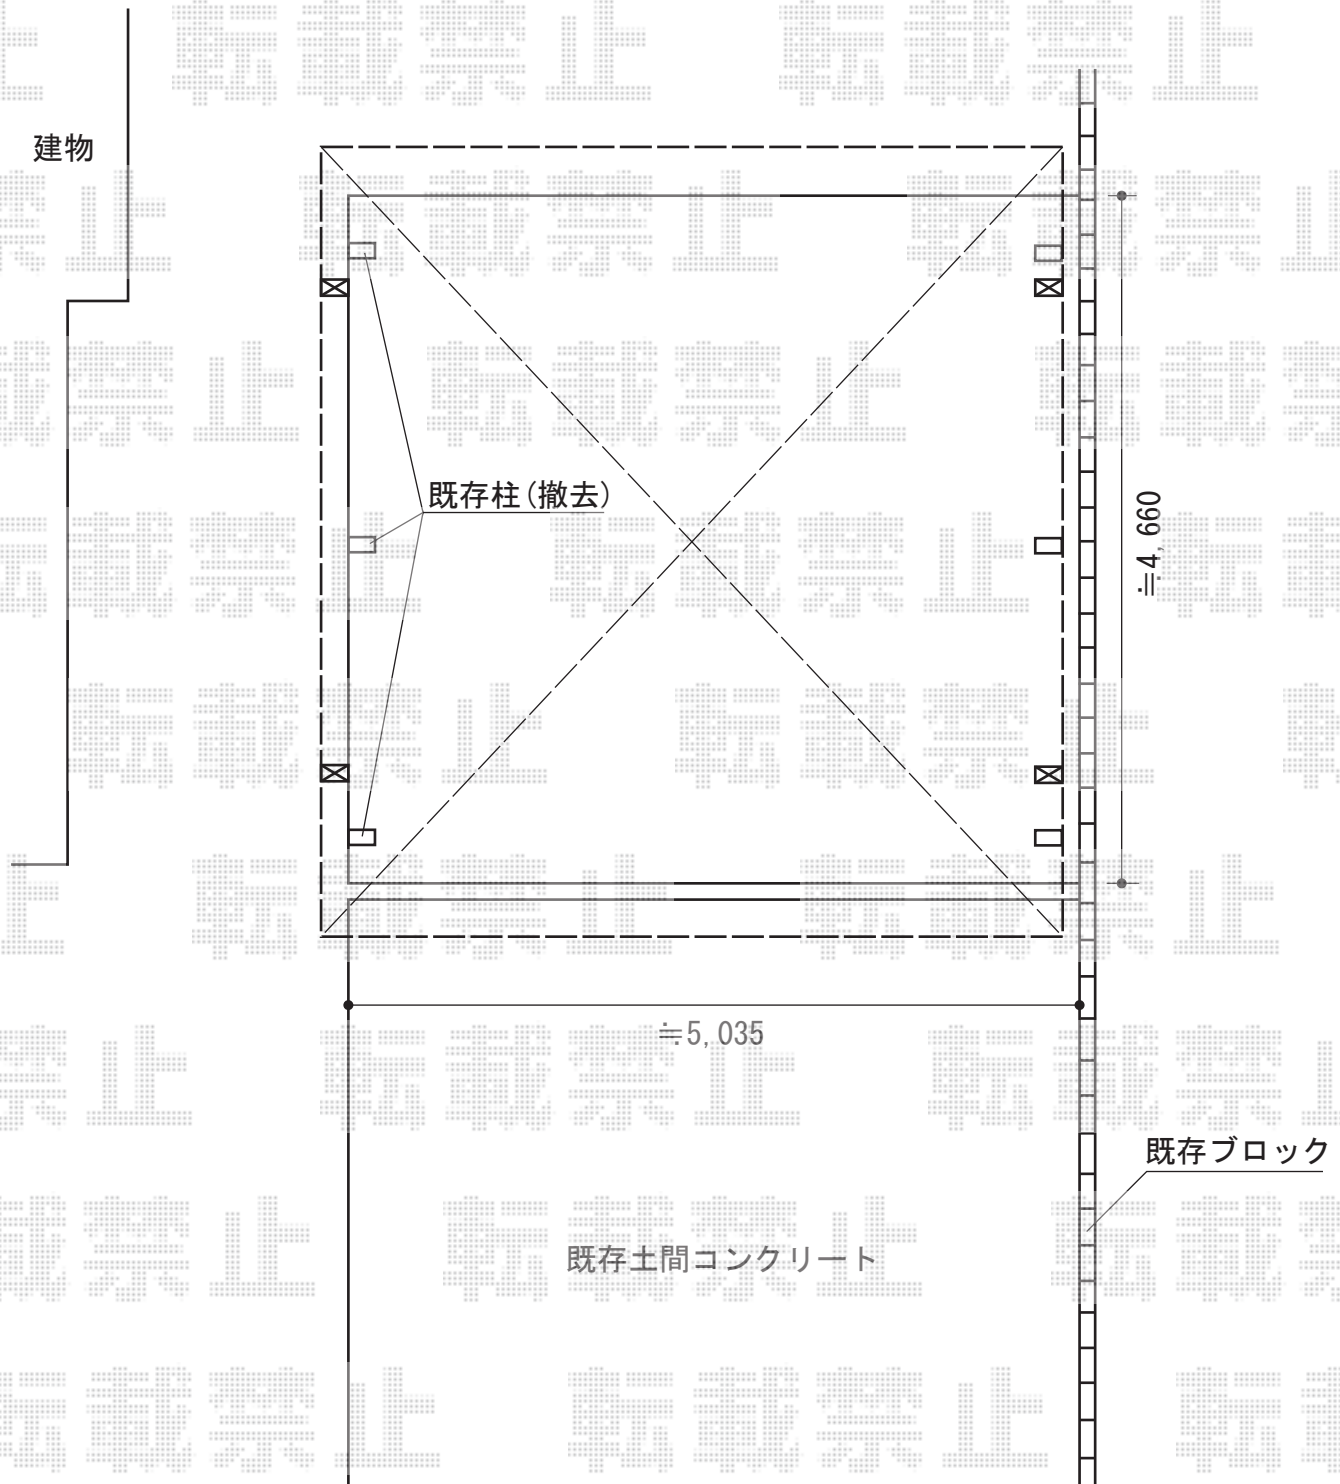

担当者	酒井
-----	----