


カーポート 施工概略図

YKK AP レイナポートグラン 積雪~20cm対応  
幅=2,550mm  
奥行=5,768mm  
色：プラチナステン  
屋根材：ポリカーボネート（トーマイマット）  
柱仕様：標準柱仕様（有効高 約2,000mm）  
YKK AP 水平式物干し（カーポート柱用）2本入り×1セット  
色：プラチナステン

コンクリートブロック

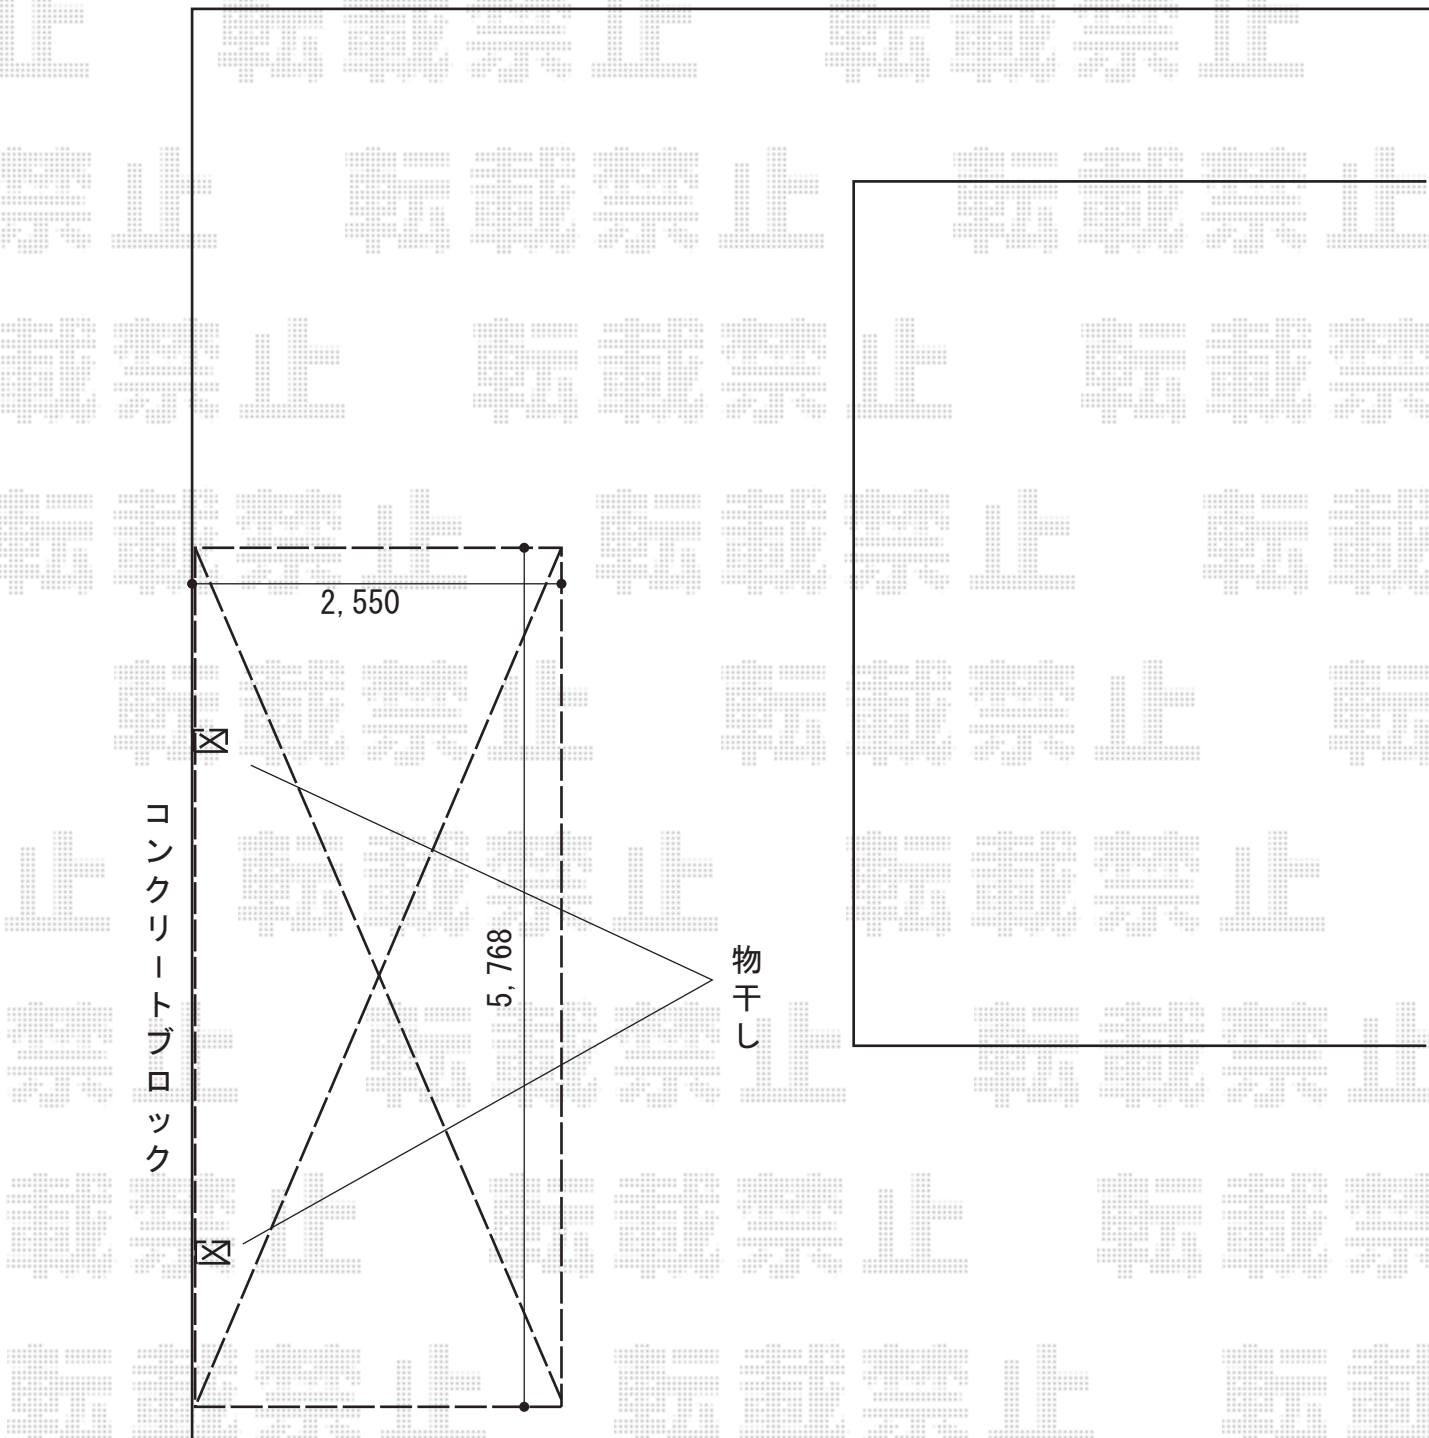

2015-6-283060

担当者

赤松