
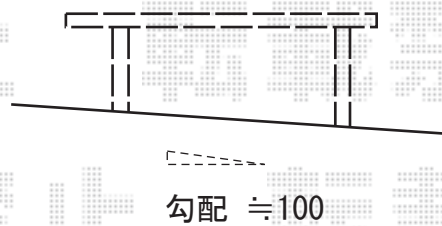


カーポート 施工概略図

LIXIL ネスカF (フラットスタイル) ワイド 積雪~20cm対応
幅= 5,417mm
奥行= 5,002mm
色: シャイングレー
屋根材: ポリカーボネート (クリアマット・すりガラス調)
柱仕様: ロング仕様 (有効高 約2,500mm)

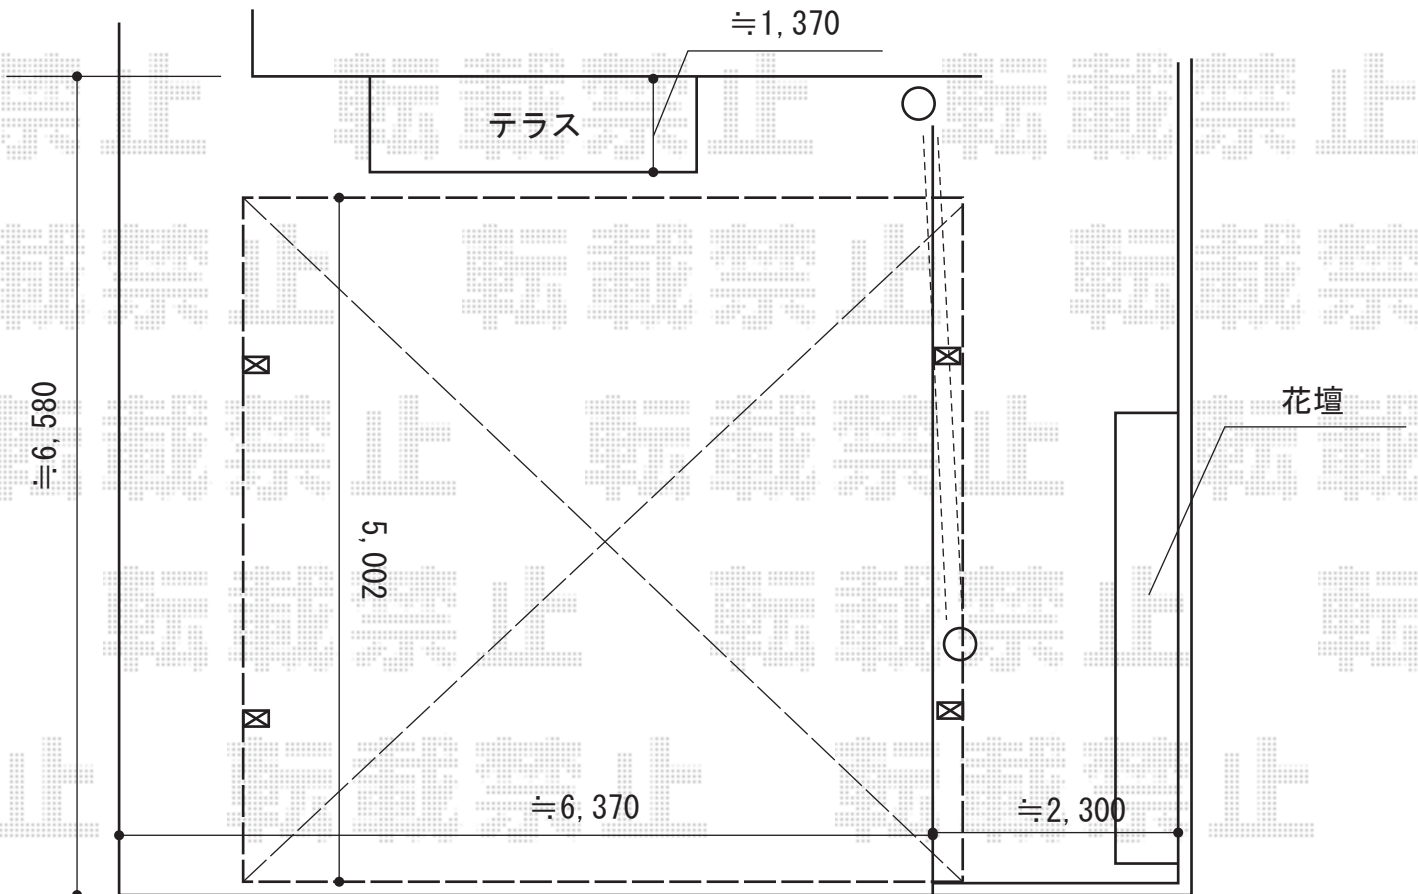

2015-6-283061	担当者	松本
---------------	-----	----