


カーポート工事 施工概略図

LIXIL フーゴF (フラットスタイル) Y合掌 積雪~20cm対応
幅= 5,414mm (27+27)
奥行= 5,028mm
色: ナチュラルシルバー
柱仕様: 標準柱仕様 (有効高 約2,200mm)
屋根材: ポリカーボネート (クリアマット・すりガラス調)

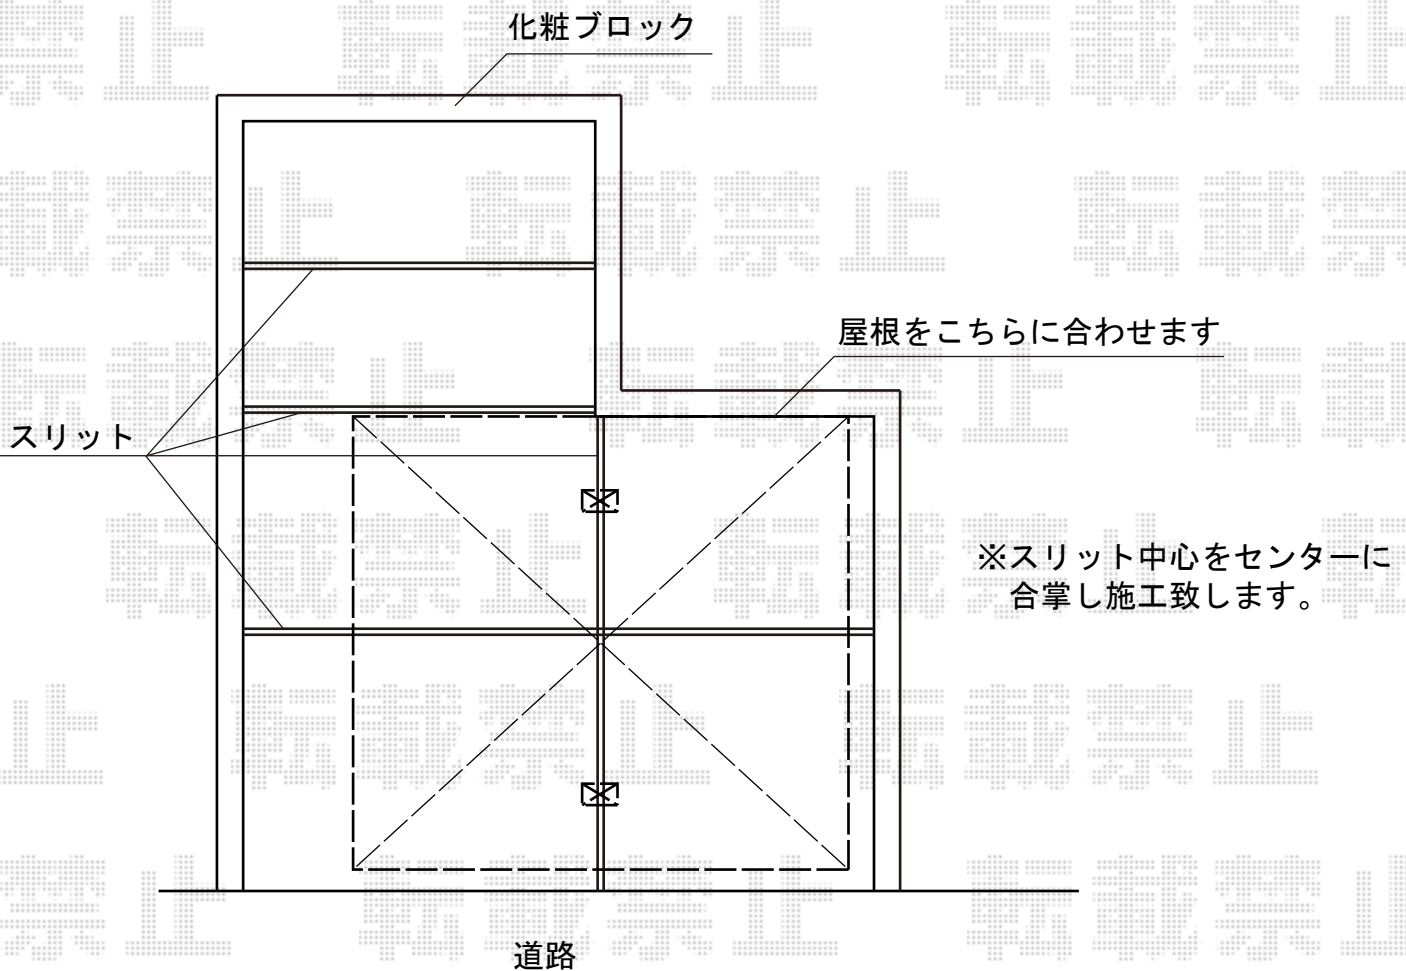

2015-6-283062

担当者

酒井