


テラス屋根 施工概略図

LIXIL(トステム) ライザーテラスII F型 ルーフタイプ 単体 積雪~20cm対応
 間口= メーター3000 (方丈芯々3,020mm 屋根幅3,020mm)
 出幅= 3尺 (885mm)
 色: ブラック
 屋根材: 熱線吸収ポリカーボネート (ライトブルーマット調)
 柱仕様: 柱無しタイプ
 施工方法: 上止め仕様

LIXIL(トステム) 追加部材
 組立部品×1
 通気工法対応部品: 通気層5mm用×1
 通気工法部品: φ8用層5mm×2
 92°エルボ×3

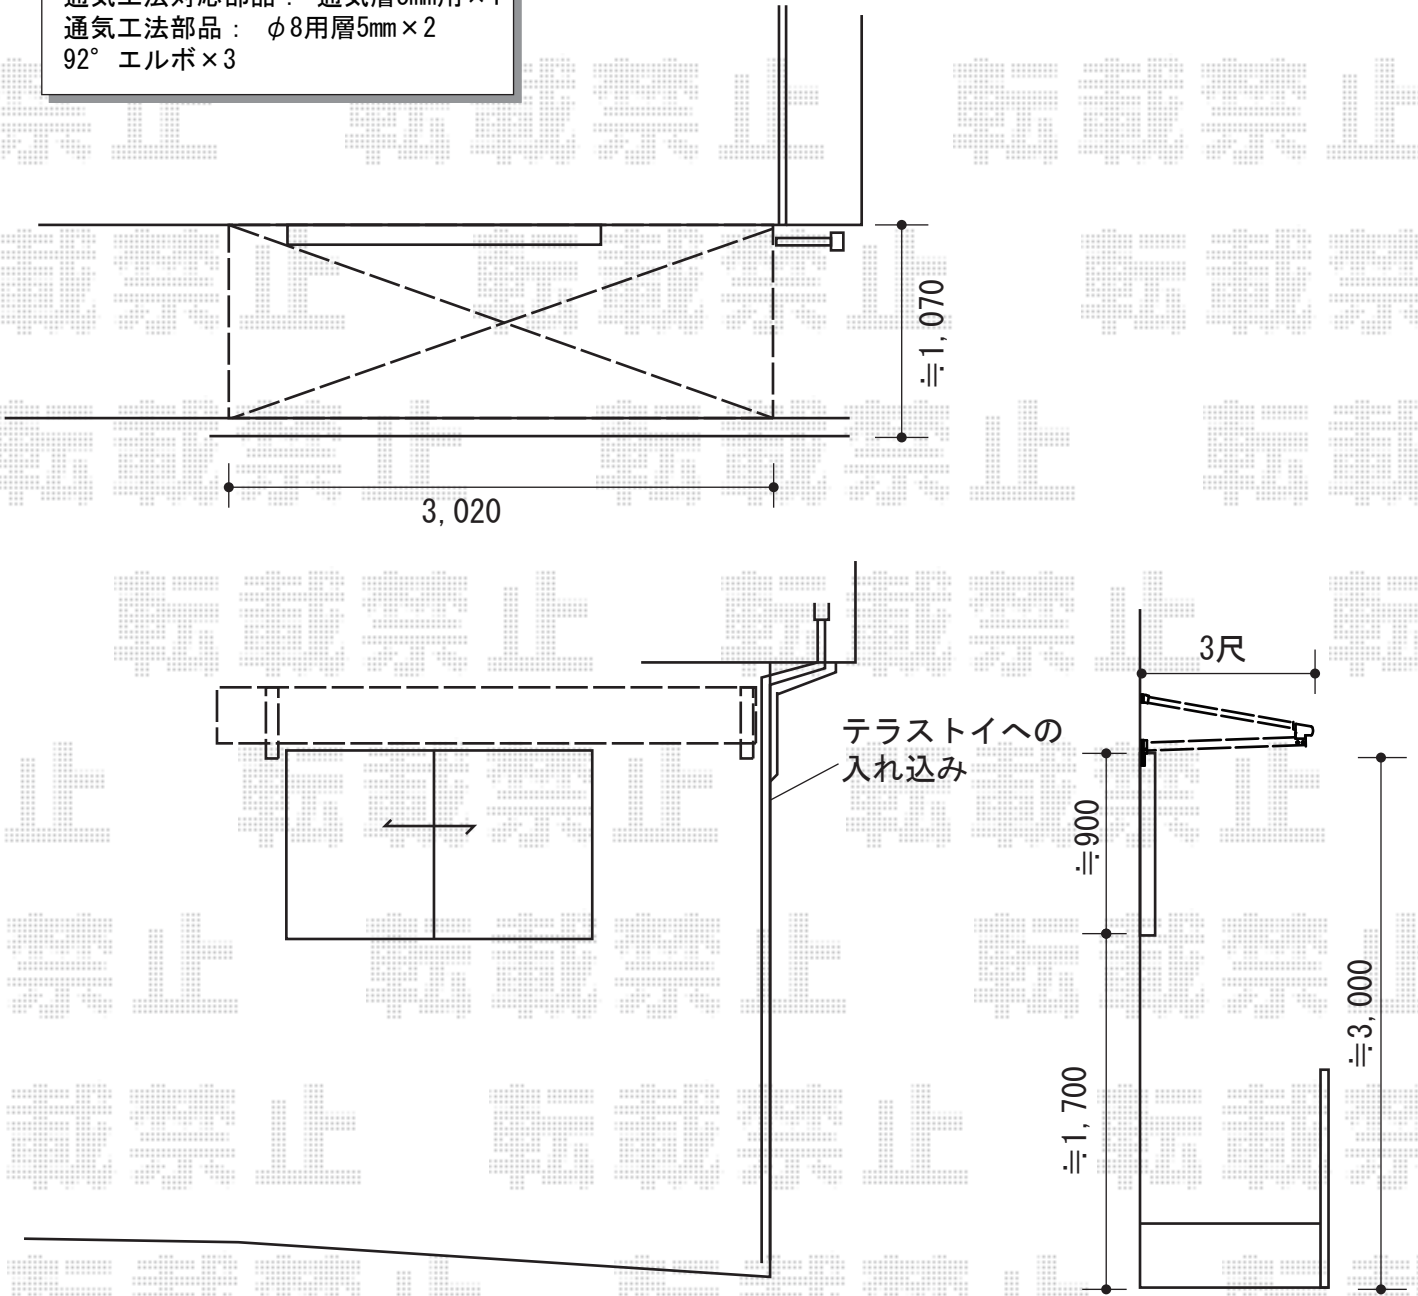

2015-6-283119

担当者

邑智