

カーポート/フェンス 施工概略図

LIXIL (TOEX)

プレスタフェンス8型 横ルーバー フリーポールタイプ

本体1枚 (W×H) = (1,979.5×800mm) × 9枚

柱: T-8×11本

部品セット: T-8×11セット


目隠しコーナー継手(出隅用): T-8×1セット

端部カバー(切詰用): T-8×2セット

端部部材: T-8×1セット

端部キャップ: T-8×1セット

【未定】色: 【仮】ブラック

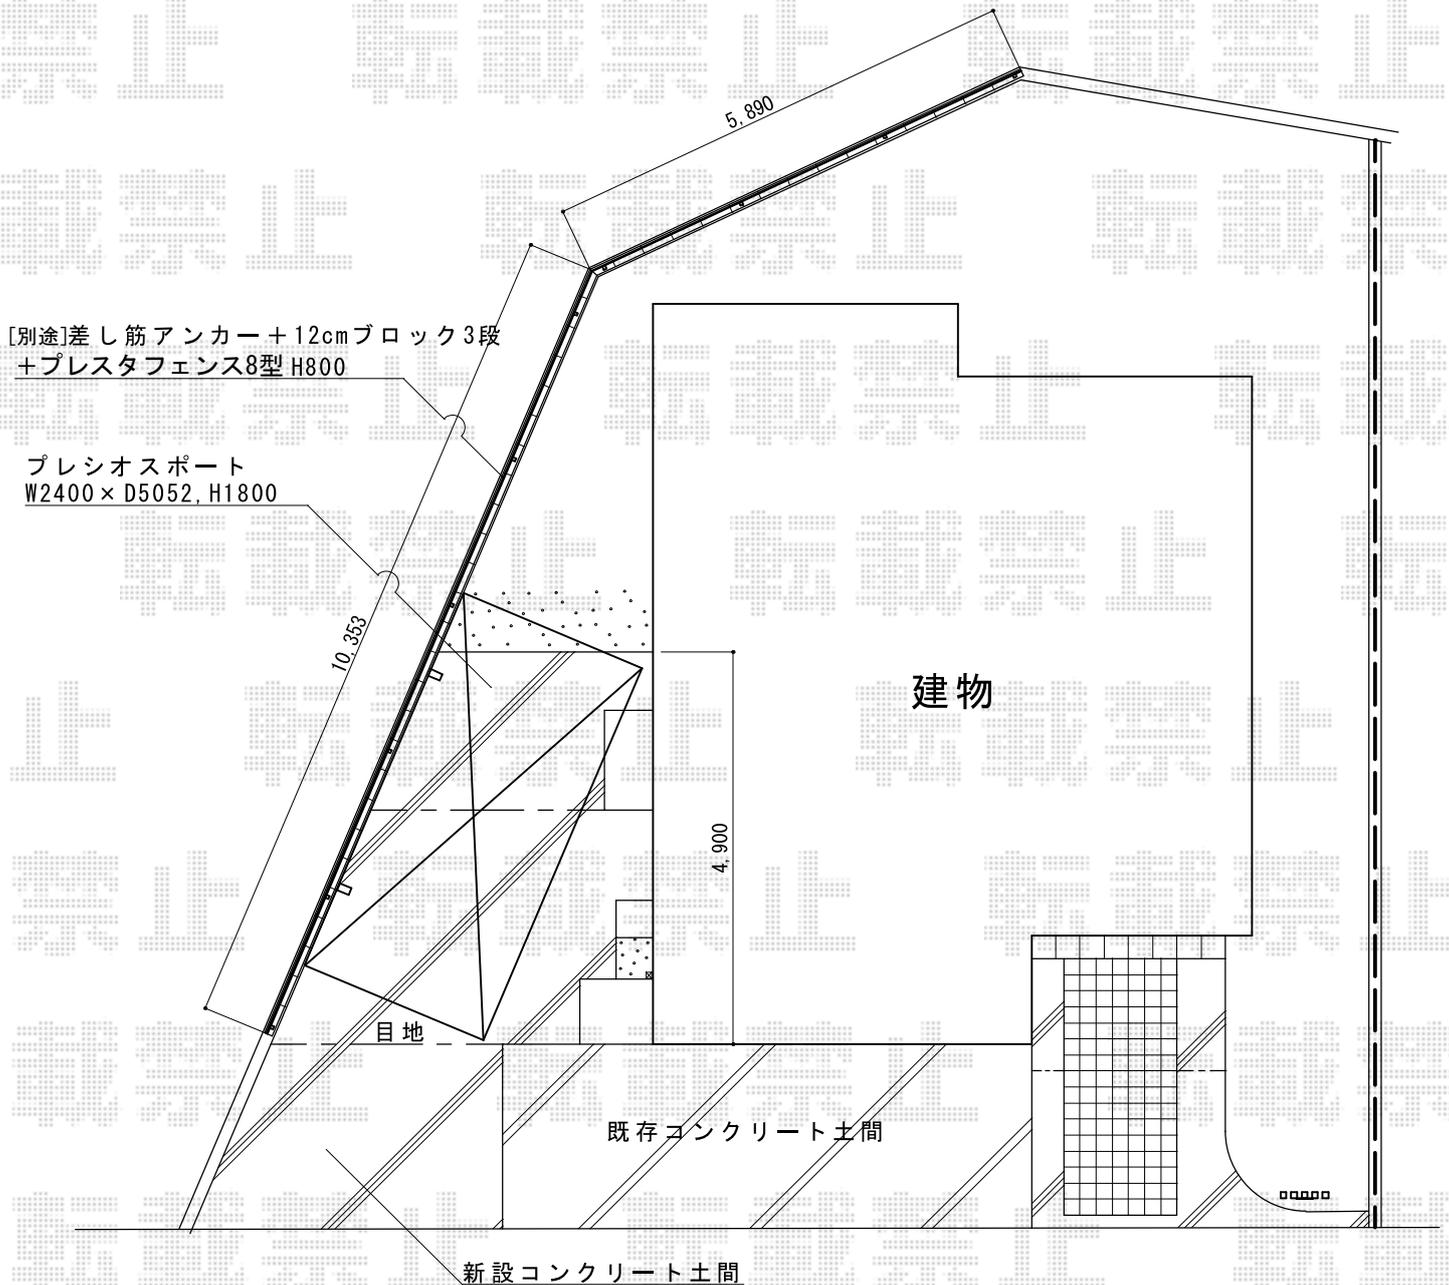

2015-6-283229

担当者

谷

エクスショップ

現場状況や作図制限により概略図の内容と多少の違いが生じることがございます。
施工時は、現場優先とさせて頂きたく思いますので、お立会い頂き、最終のご指示のほど、何卒、宜しくお願い致します。
全ての著作権はエクスショップに帰属します。当社とのお取引目的以外の使用・複製・転載は如何なる場合も禁止しております。