

カーポート・カーゲート・フェンス 施工概略図


LIXIL(トステム) テリオスポートIII 900 3台用 角柱4本仕様 積雪~30cm対応
 幅= 7,884mm 奥行= 5,453mm 色: ナチュラルシルバー
 屋根材: スチール折板(ペフ無/t=0.6) ※価格別途
 柱仕様: ロング柱25仕様(有効高 約2,500mm) 横材: 無

タクボ物置 ND-Z2912 J Mr.ストックマンダンディ
 一般型 結露減少型
 間口=2,900mm 奥行=1,222mm
 高さ=2,110mm 色: ジェイドグレー
 屋根タイプ: 結露減少型 耐荷重タイプ: 一般型
 数量: 1台

LIXIL(TOEX) プレスタフェンス 3型 太横桟 フリーポールタイプ
 本体1枚(W×H) = (1,979.5×800mm) ×10枚
 柱仕様: T-8×12本
 部品セット: 12セット
 コーナー継手(出隅用): 1セット
 端部部材: T-8×1
 端部キャップ: 1セット
 色: シャイングレー

LIXIL(TOEX) ワイドオーバードアS1型 手動式
 本体(W×H) = (5,650mm × 1,200mm)
 色: ナチュラルシルバーF
 柱仕様: ハイルーフ柱仕様(有効通過高2,150mm)
 駆動: 手動式

LIXIL(TOEX) アルシャインHG ノンキャスト 片開き 220S
 開口幅= 180° 回転収納1,997mm/直線収納1,570mm
 全幅= 2,223mm
 たたみ幅= 564mm
 高さ= 1,200mm
 色: ナチュラルシルバーF
 キャスター数: 2箇所

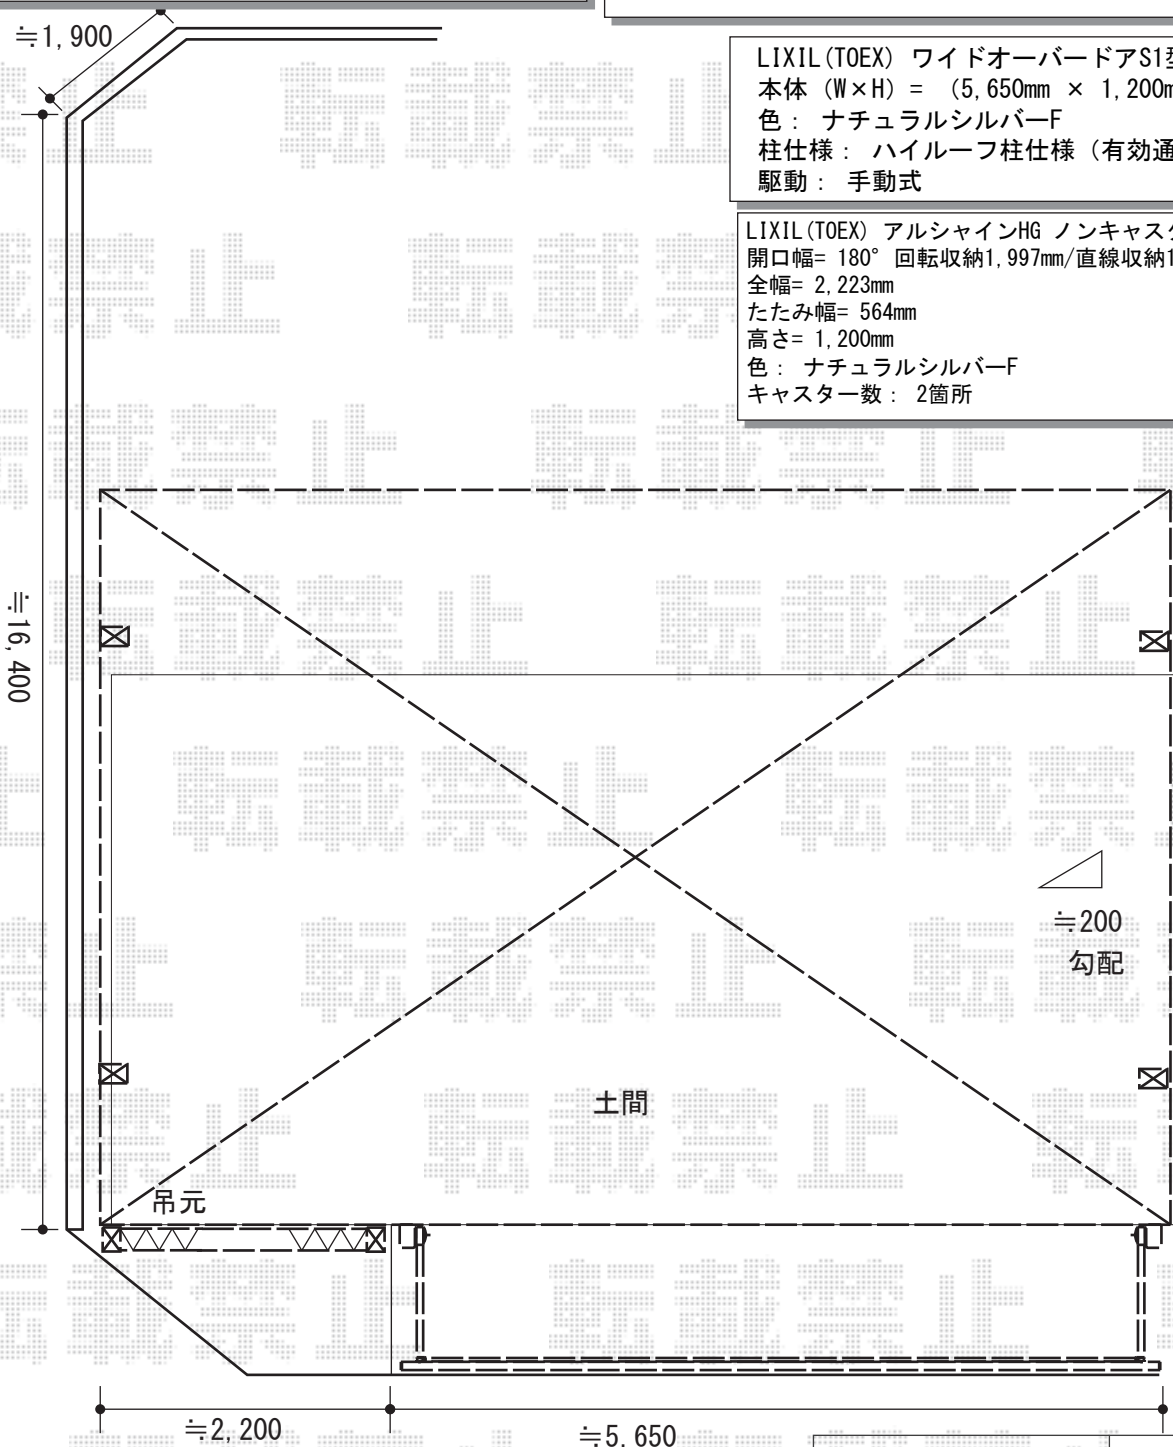

2015-6-283235

担当者

酒井