


カーポート 施工概略図

LIXIL ネスカF (フラットスタイル) 積雪~20cm対応
 幅= 2,992mm
 奥行= 5,430mm
 色: オータムブラウン
 屋根材: 熱線吸収ポリカーボネート (ブルーマットS・すりガラス調)
 柱仕様: ロング仕様 (有効高 約2,500mm)

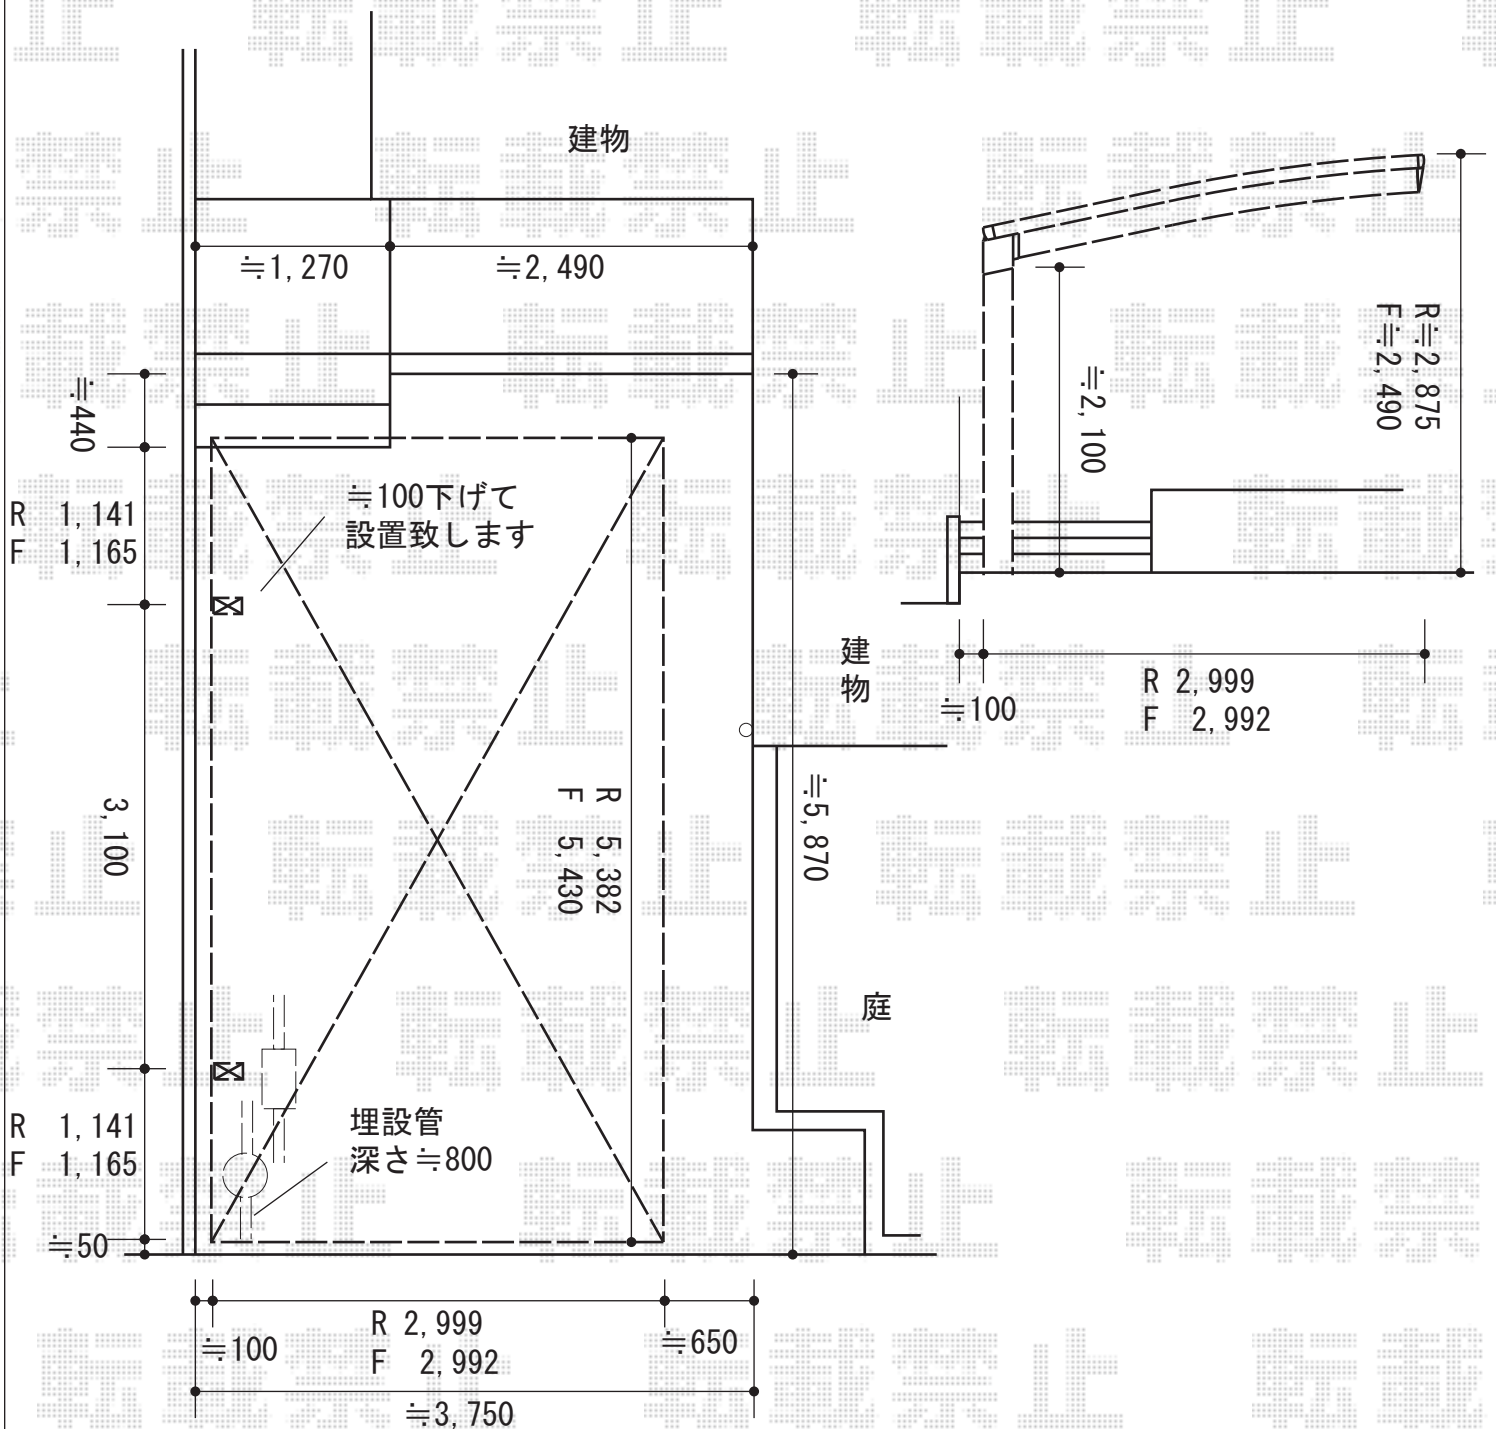

2015-6-283296	担当者	酒井
---------------	-----	----