


# ウッドデッキ 施工概略図

YKK AP リウッドデッキ 200  
間口=4.0間 (7,251mm)  
出幅=3尺 (920mm)  
色：ナチュラルブラウン  
床板：縦貼り  
束柱：Tタイプ (400~550mm) (色：プラチナステン)

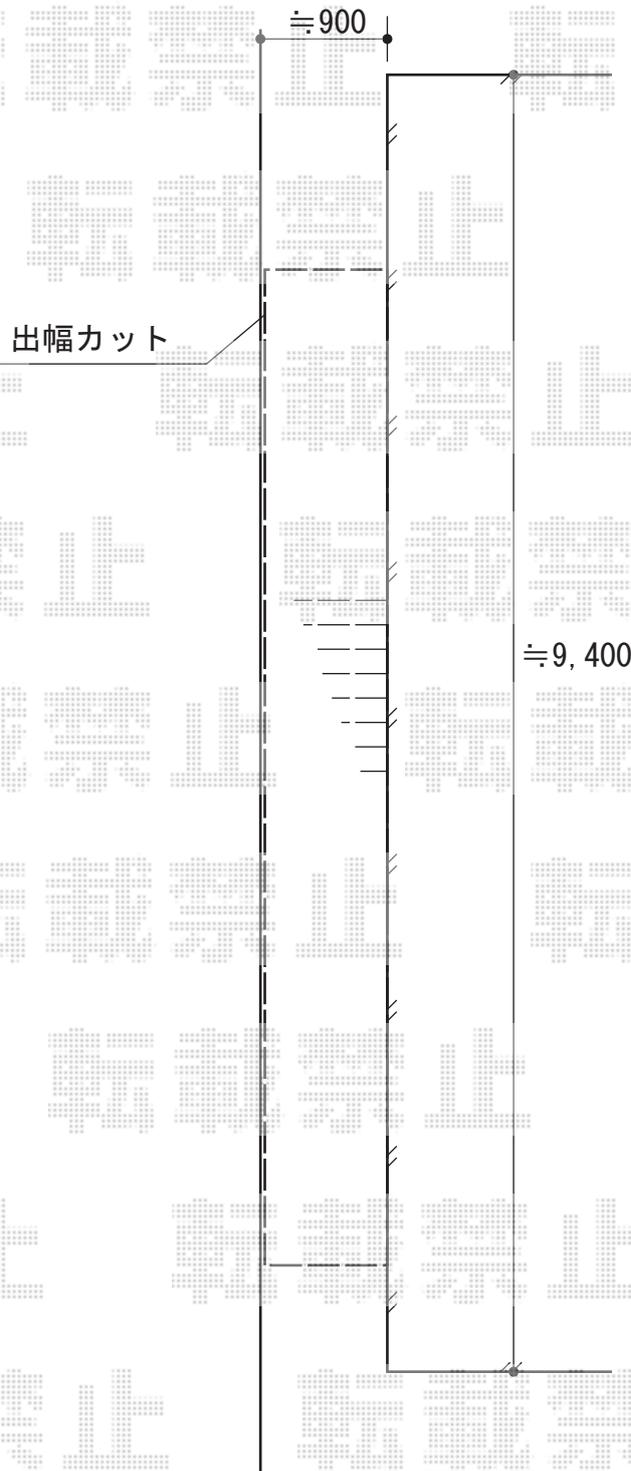

2015-6-283371

担当者

西村