


カーポート工事 施工概略図

YKK AP レイナポートグラン 延長 積雪～20cm対応
 幅=2,400mm
 奥行=7,200mm
 色：カームブラック
 屋根材：ポリカーボネート（トーマイマット）
 柱仕様：ハイルーフ柱仕様（有効高 約2,350mm）

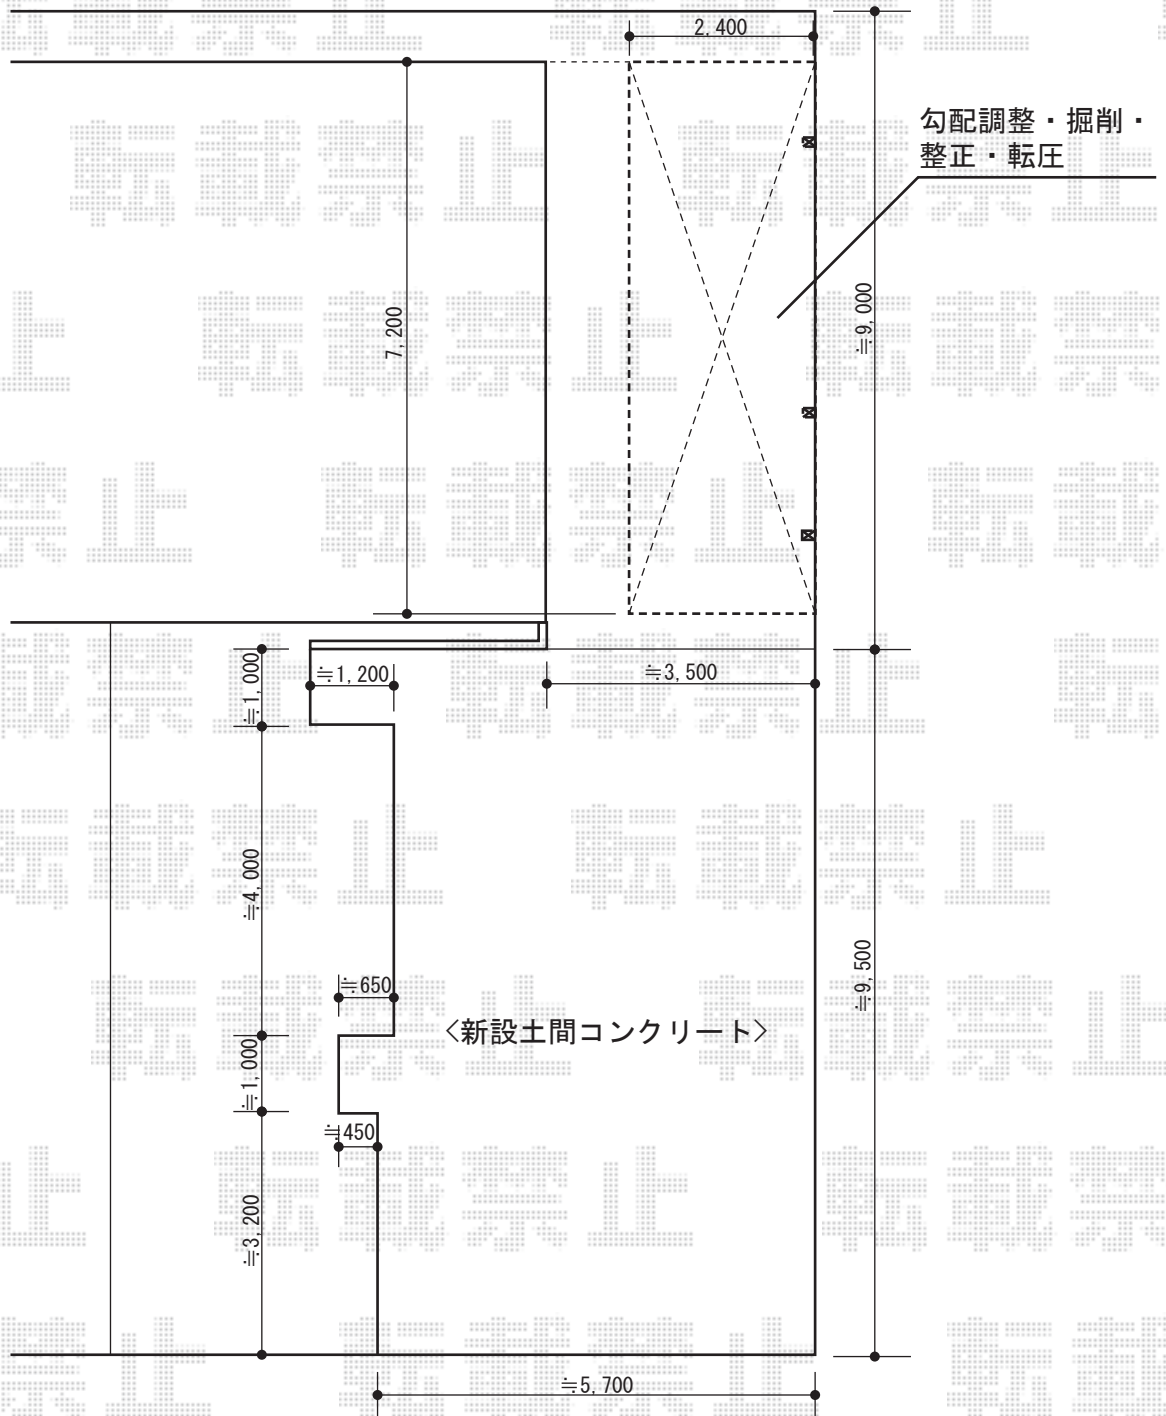

2015-6-283428	担当者	赤松
---------------	-----	----