

# ウッドデッキ 施工概略図

## YKK AP リウッドデッキ 200

間口= 約4,851mm

出幅= 約1,775mm/約2,700mm

色： ホワイトブラウン

床板： 縦貼り

幕板： 標準幕板

束柱： Tタイプ(400~550mm) (色： カームブラック)

追加部材： 張り出し部幕板/出入隅加工部材一式

## YKK AP リウッドデッキフェンス2型<ラチス格子>


本体1枚(W×H) = 10用T80×2枚/12用T80×3枚

中柱： T80×2本


端柱： T80×2本

90度専用角柱： T80×2本

色： ホワイトブラウン

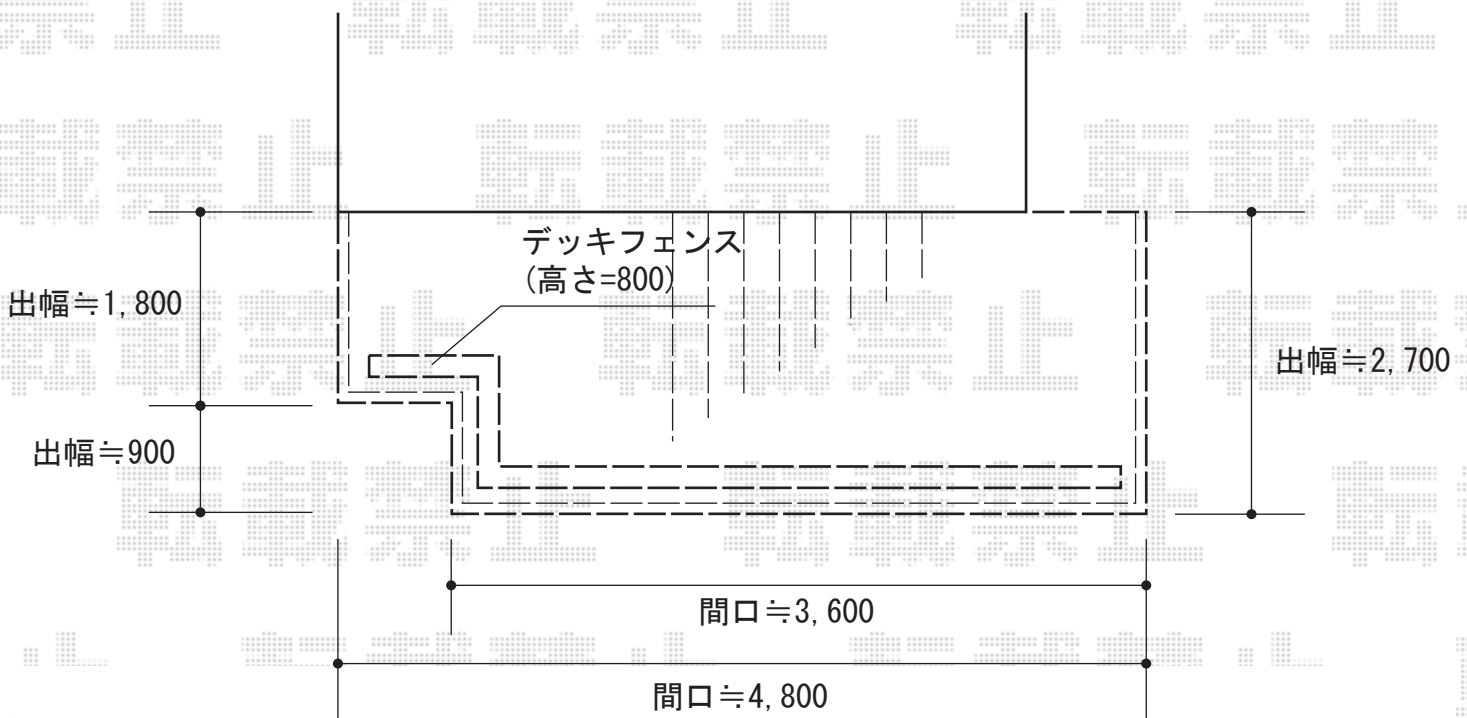

ウッドデッキ床高さ≒410

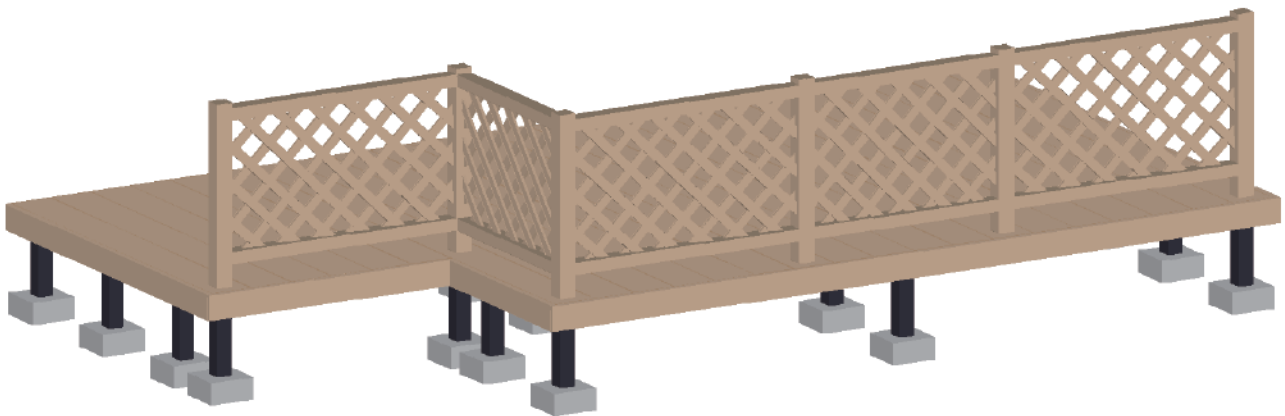

2015-6-283579

担当者

西村