


フェンス 施工概略図

LIXIL(TOEX) プレスタフェンス 7Y型 横スリット フリーポールタイプ  
 本体1枚 (W×H) = (1,979.5×800mm) ×3枚  
 柱仕様： T-8×5本  
 部品セット： 5セット  
 目隠しコーナー継手： 出隅用ポール付/T-8×1セット  
 端部部材： T-8×1  
 端部キャップ： 1セット  
 色： オータムブラウン

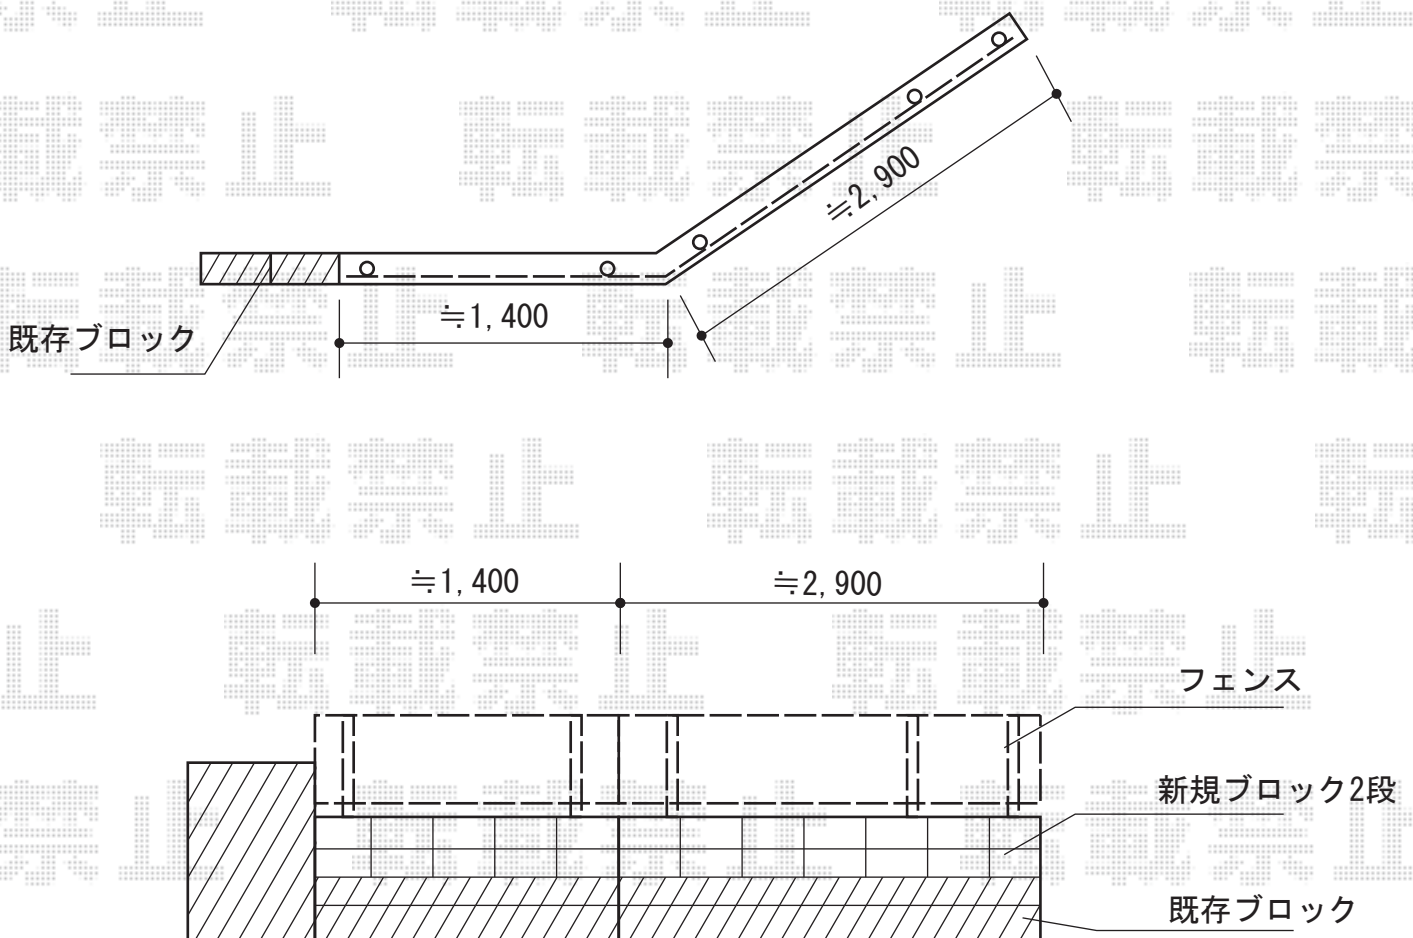

2015-6-283619

担当者

仲西