


カーポート 施工概略図

Value Select プレシオスポート 積雪~20cm対応
 幅= 2,400mm
 奥行= 5,052mm
 色： チャコールブラック
 屋根材： ポリカーボネート（スカイブルー）
 柱仕様： ハイルーフ柱仕様（有効高 約2,250mm）

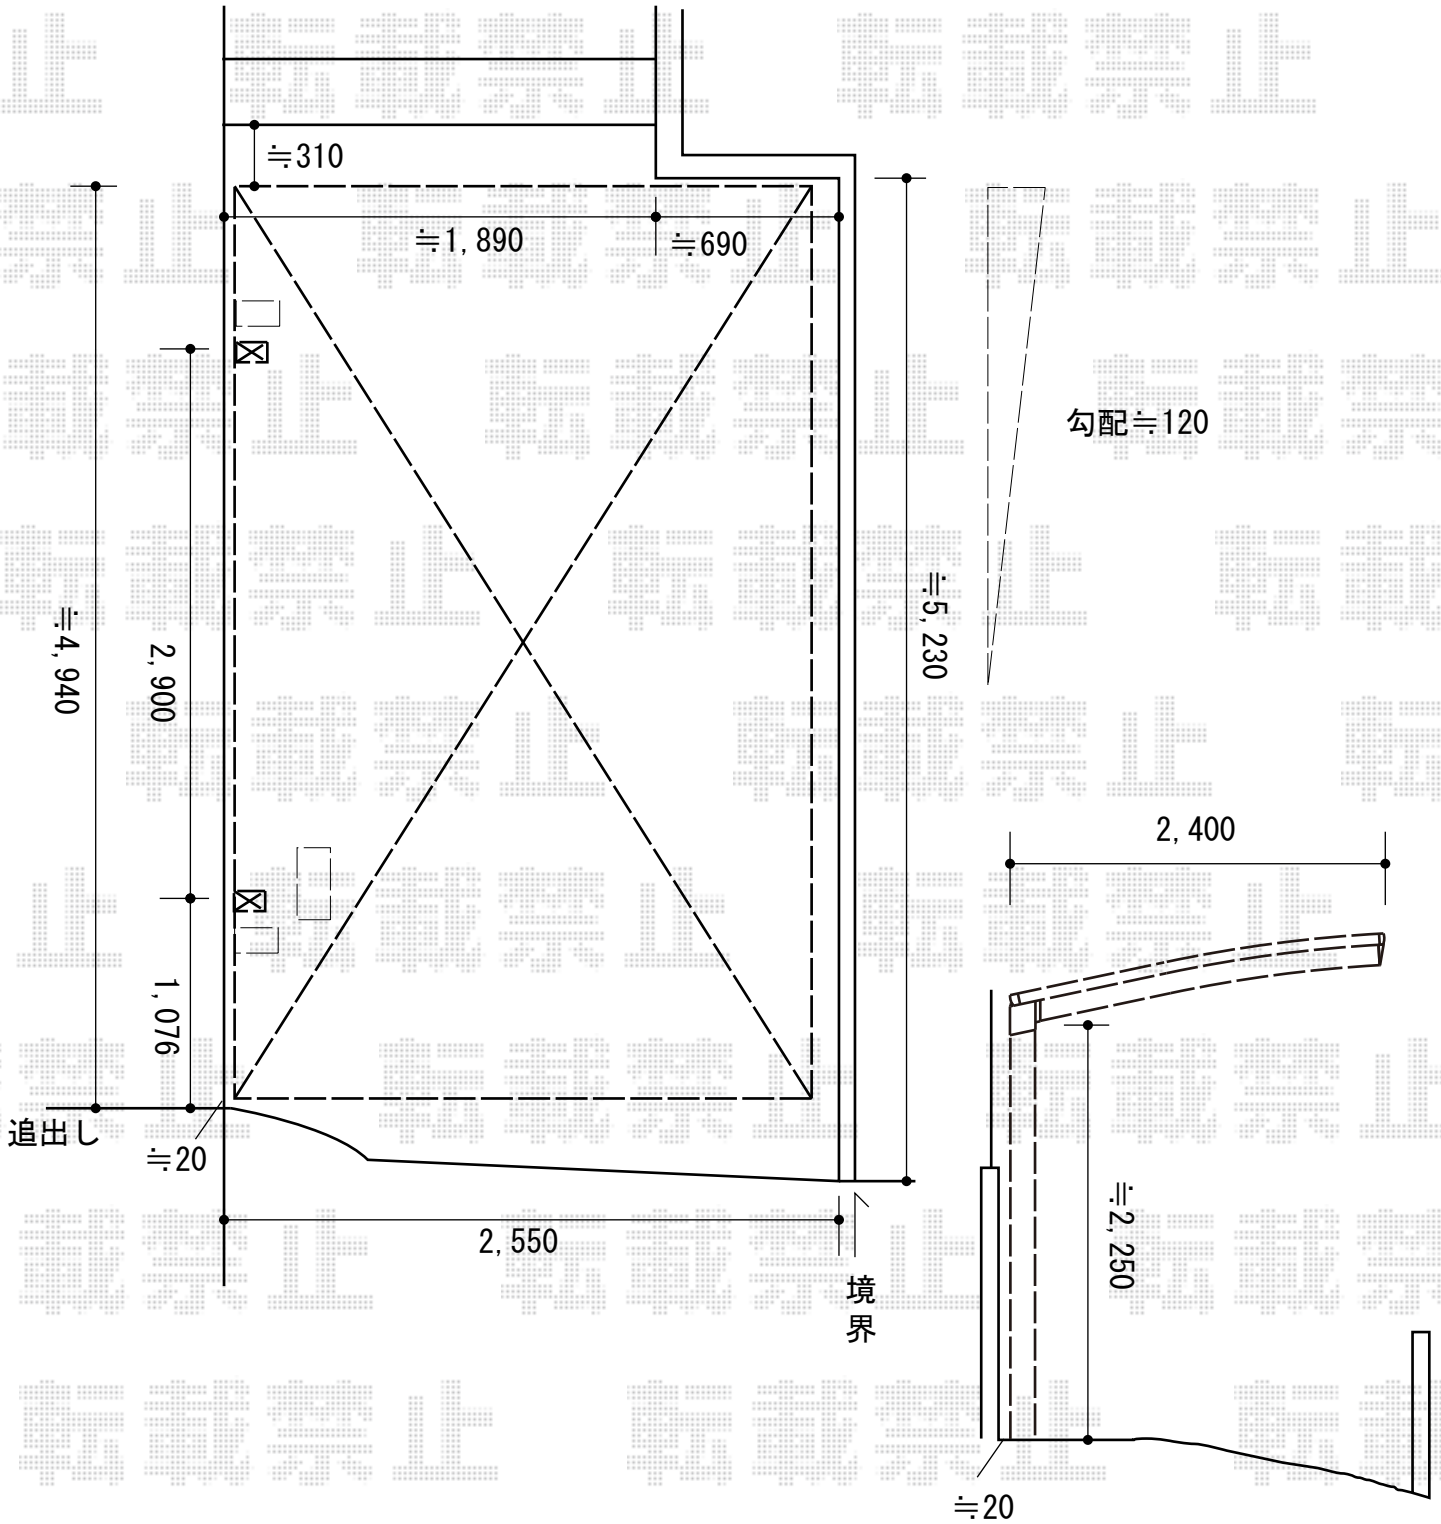

2015-6-283632	担当者	酒井
---------------	-----	----