


カーポート 施工概略図

LIXIL(トステム) ルーフポートシグマIII 積雪~20cm対応
幅= 3,499mm
奥行= 4,980mm
色: シャイングレー
屋根材: ガリレポリカ(クリアマット・すりガラス調)
柱仕様: ロング柱23仕様(有効高 約2,750mm)

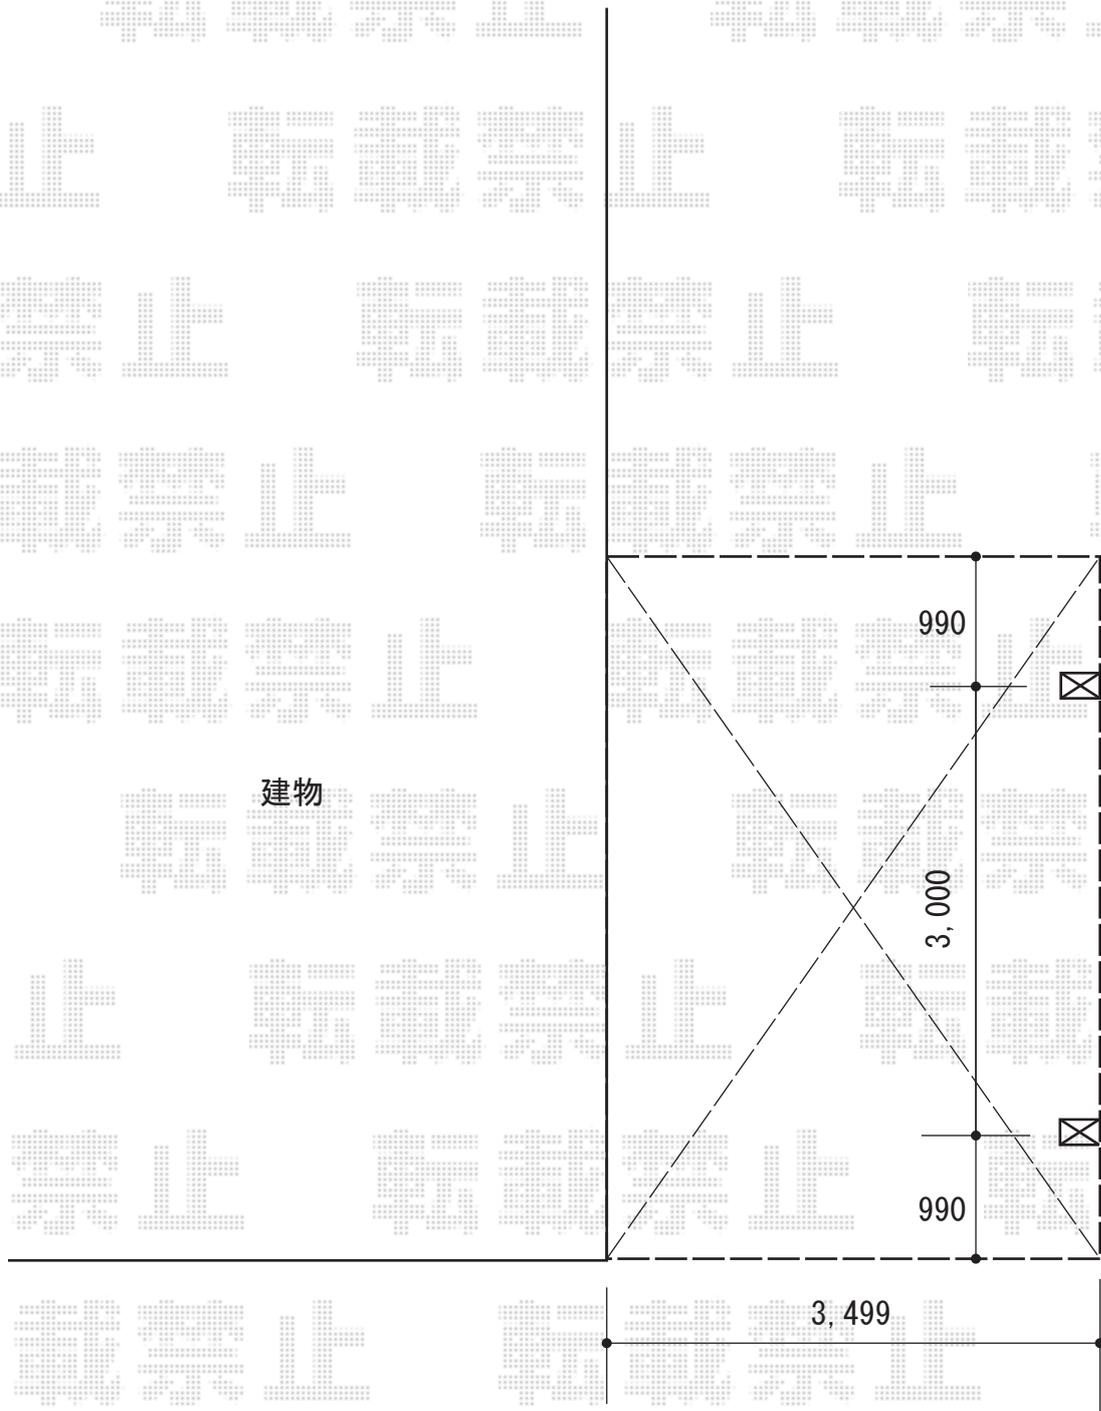

2015-6-283680	担当者	赤松
---------------	-----	----