
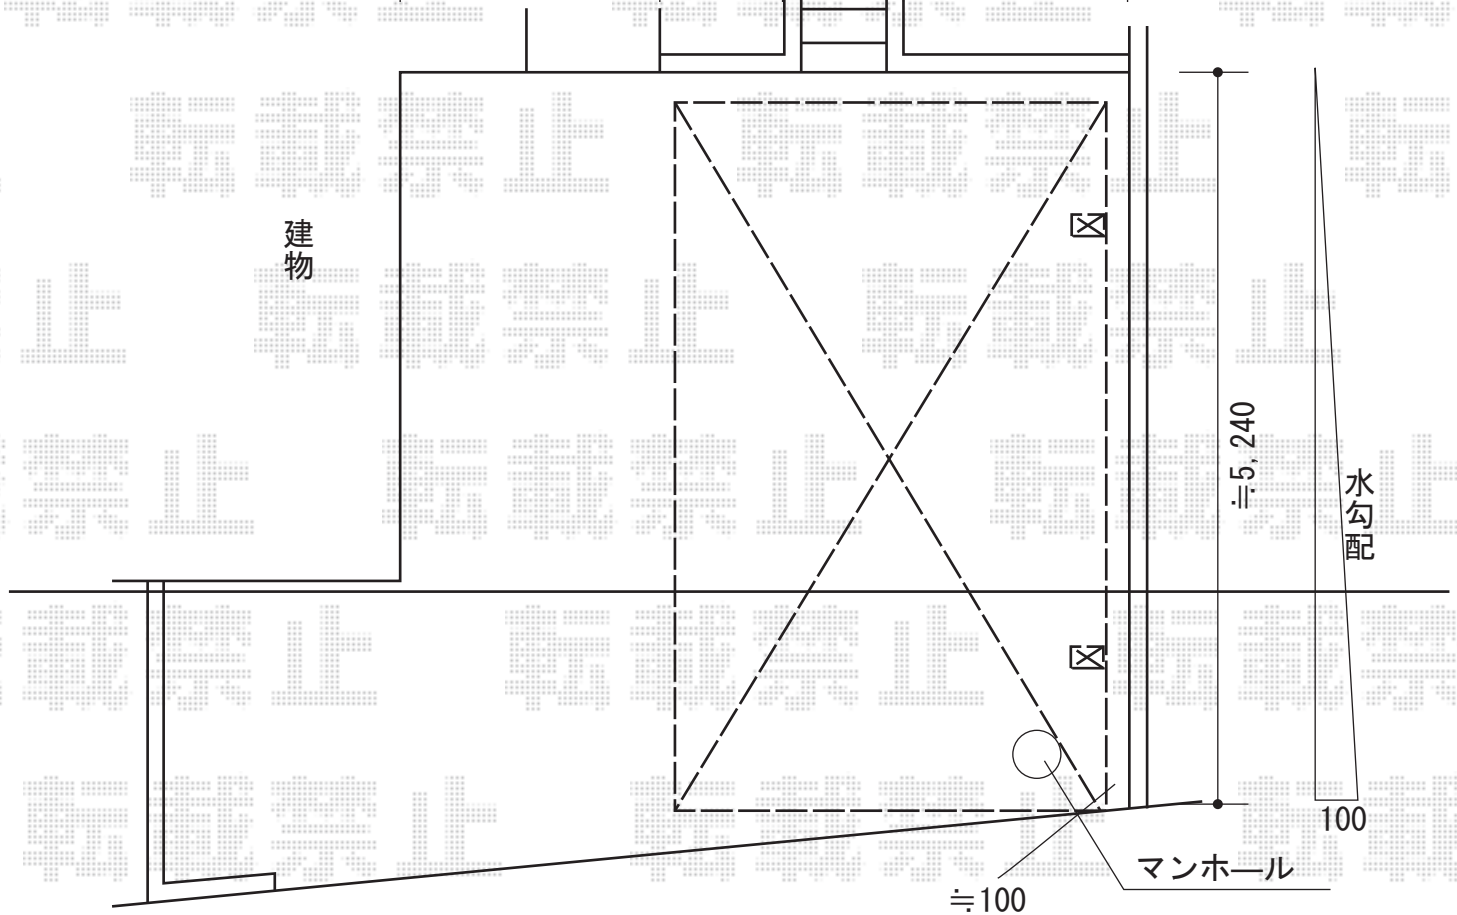


# カーポート 施工概略図

LIXIL ネスカR (ラウンドスタイル) 積雪~20cm対応  
 幅= 2,999mm  
 奥行= 4,980mm  
 色: シャイングレー  
 屋根材: 熱線吸収ポリカーボネート (ブルーマットS・すりガラス調)  
 柱仕様: ロング柱25仕様 (有効高 約2,500mm)

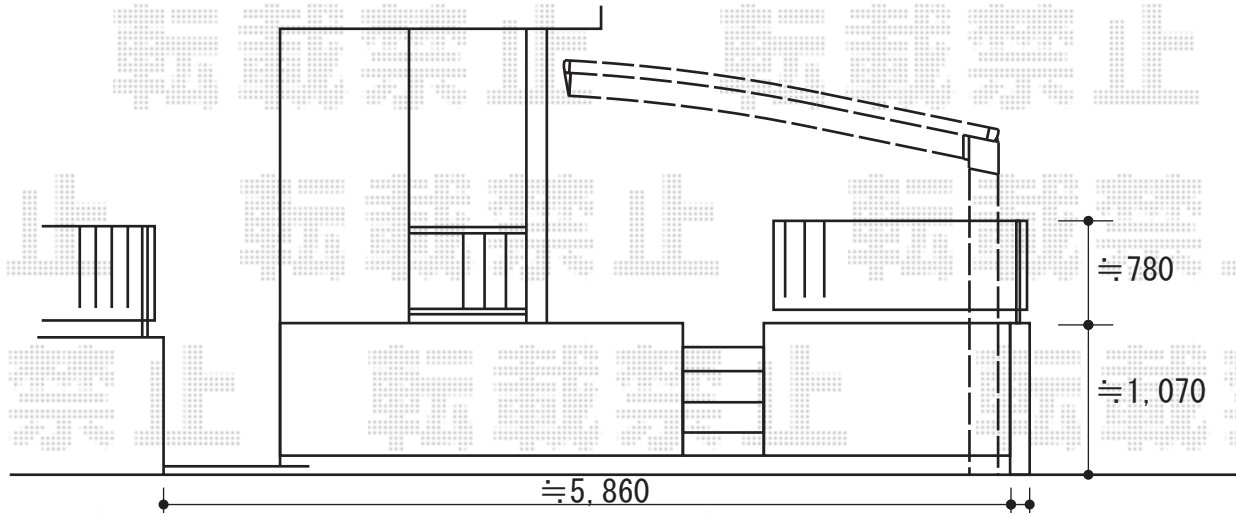

2015-6-283793	担当者	邑智
---------------	-----	----