


エクステリア工事 施工概略図

【F&F】マイティウッド 120幅 8段貼 隙間20mm 間仕切タイプ
リアルウッド板：120サイズ×20枚
コート柱：40×40/L2,000×6本
連結バー材：W45タイプ・120サイズ用×3本
ドリルネジ：M4×35×3セット
色：ノーブルブラウン

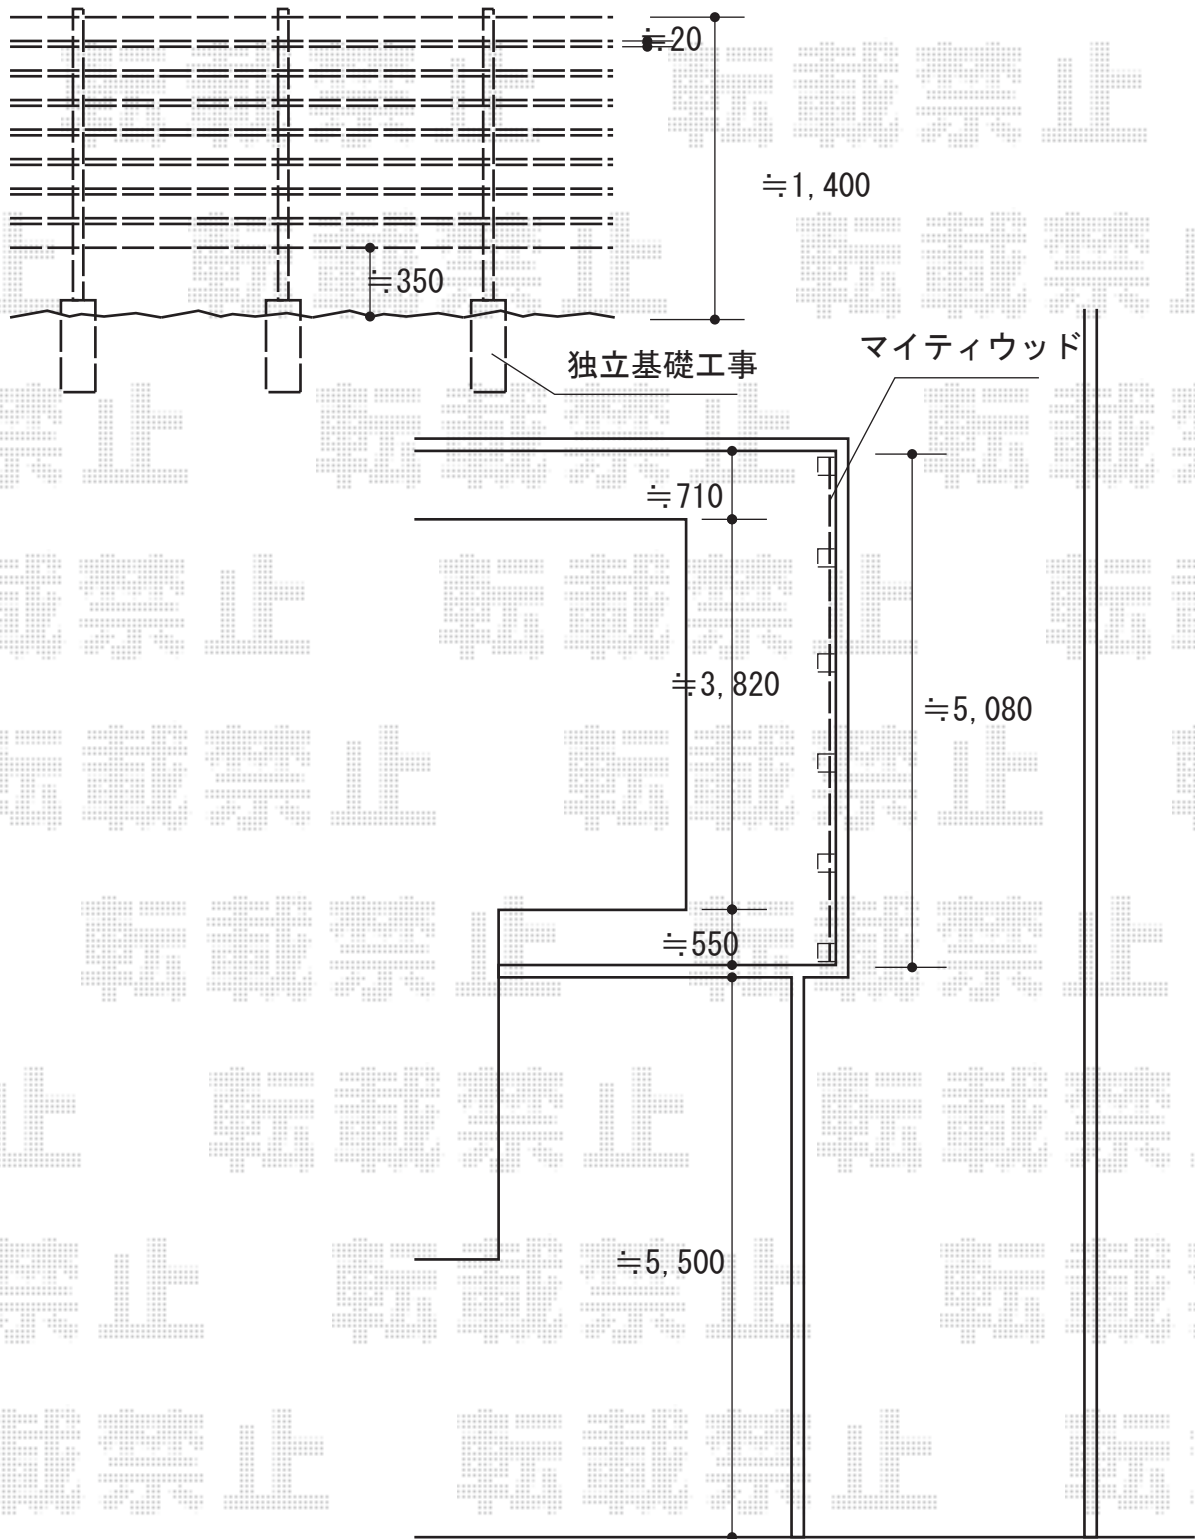

2015-6-283817

担当者

谷