


カーポート 施工概略図

YKK AP エフルージュグラン 縦連棟 積雪～20cm対応
幅= 2,423mm
奥行= 11,496mm
色： カームブラック
屋根材： ポリカーボネート（トーマイマット）
柱仕様： ハイルフ柱仕様（有効高 約2,355mm）

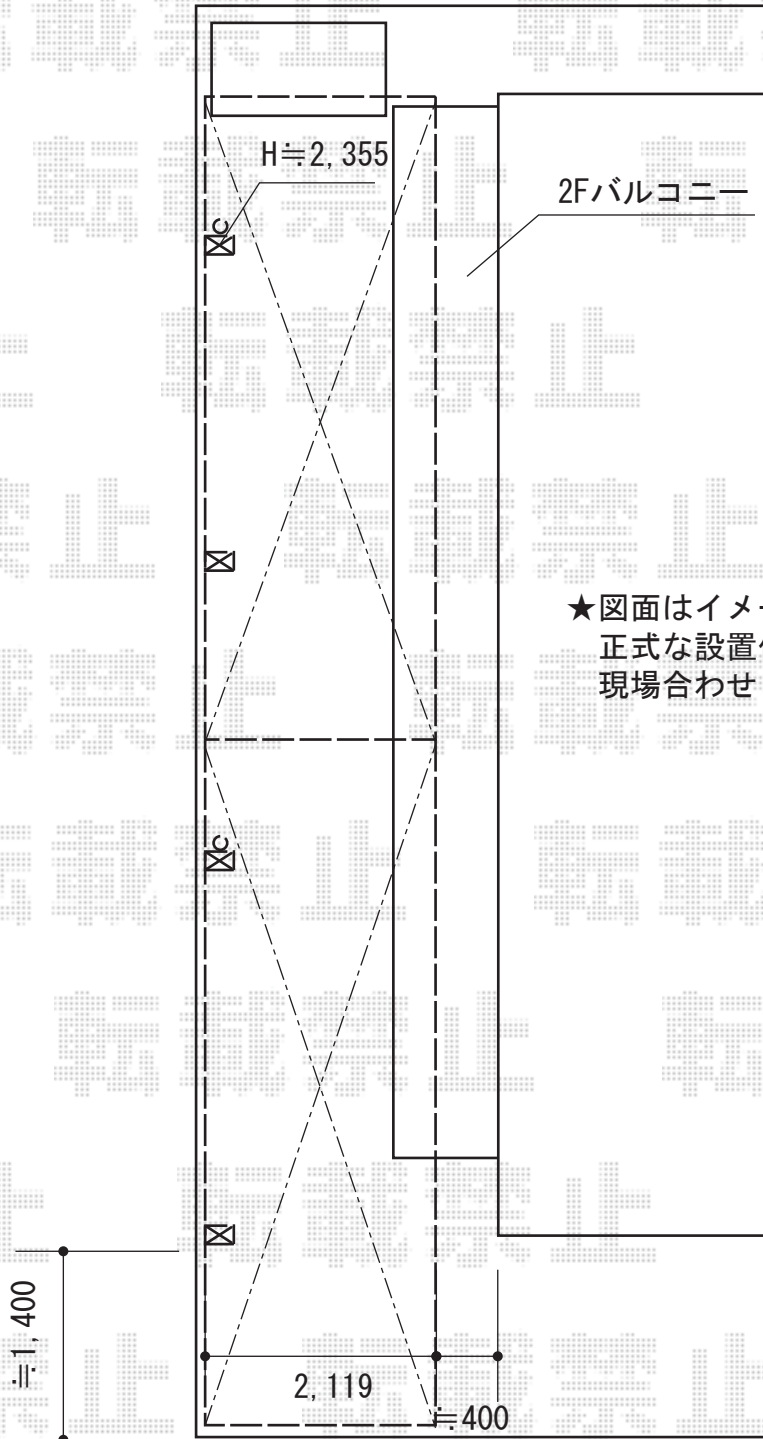

★図面はイメージとなります。
正式な設置位置は施工当日
現場合わせとさせていただきます。

2015-6-283833

担当者

酒井