
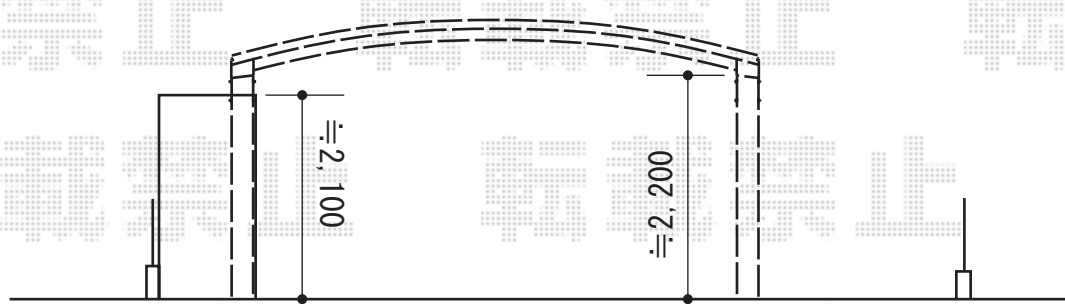


カーポート 施工概略図

LIXIL ネスカR (ラウンドスタイル) ワイド 積雪~20cm対応
 幅= 5,139mm
 奥行= 4,980mm
 色: シヤイングレー
 屋根材: ポリカーボネート (クリアブルー)
 柱仕様: 標準柱仕様 (有効高 約2,200mm)
 追加部材: 側枠(左)×1

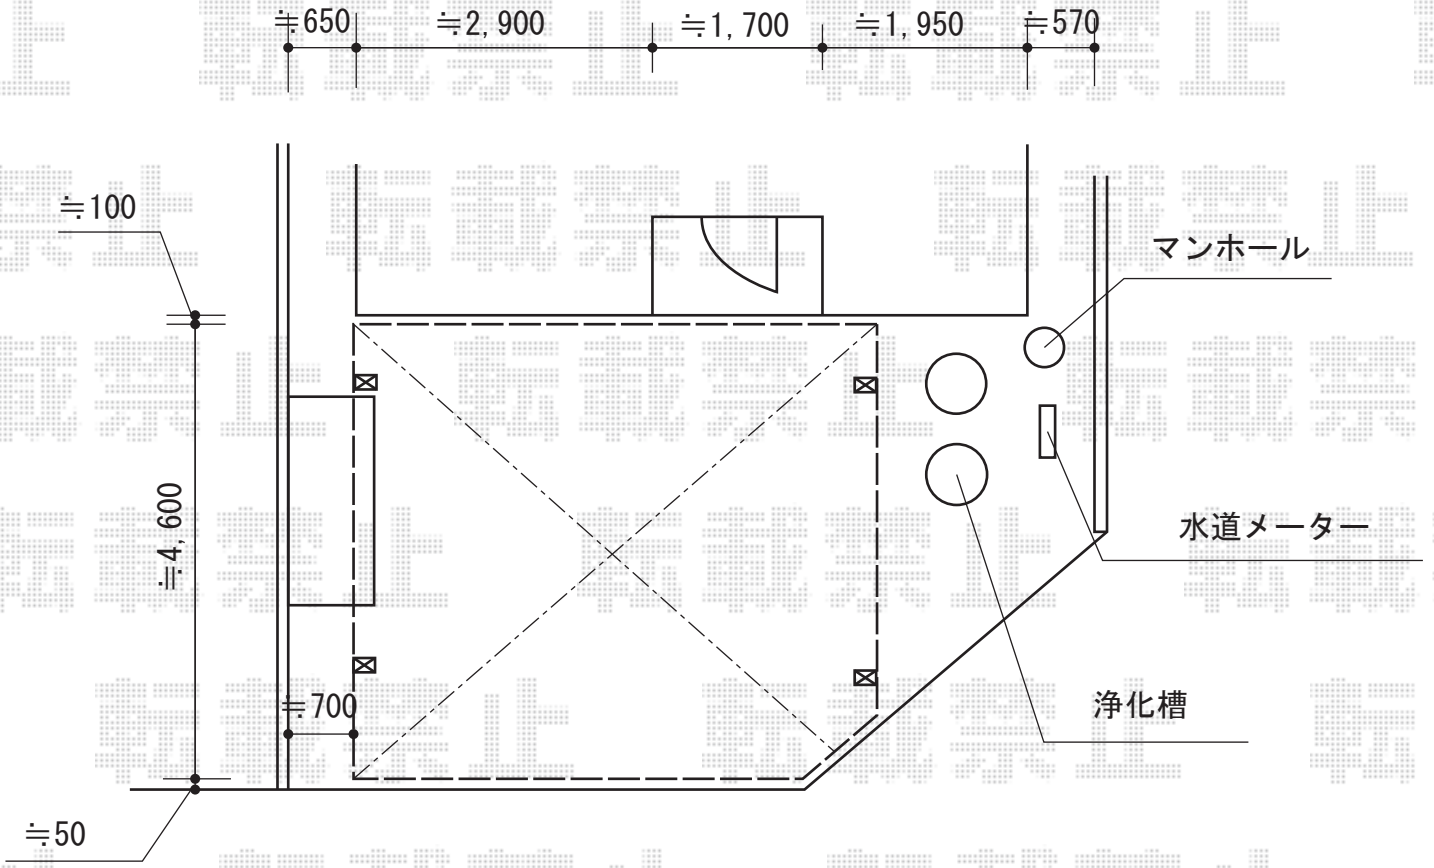

2015-6-284027

担当者

赤松