


カーポート工事 施工概略図

Value Select プレシオスポート 積雪～20cm対応  
幅= 2,700mm  
奥行= 5,052mm  
色： ノーブルステン  
屋根材： 熱線遮断ポリカーボネート（スカイブルーマット調）  
柱仕様： ハイーフ柱仕様（有効高 約2,250mm）

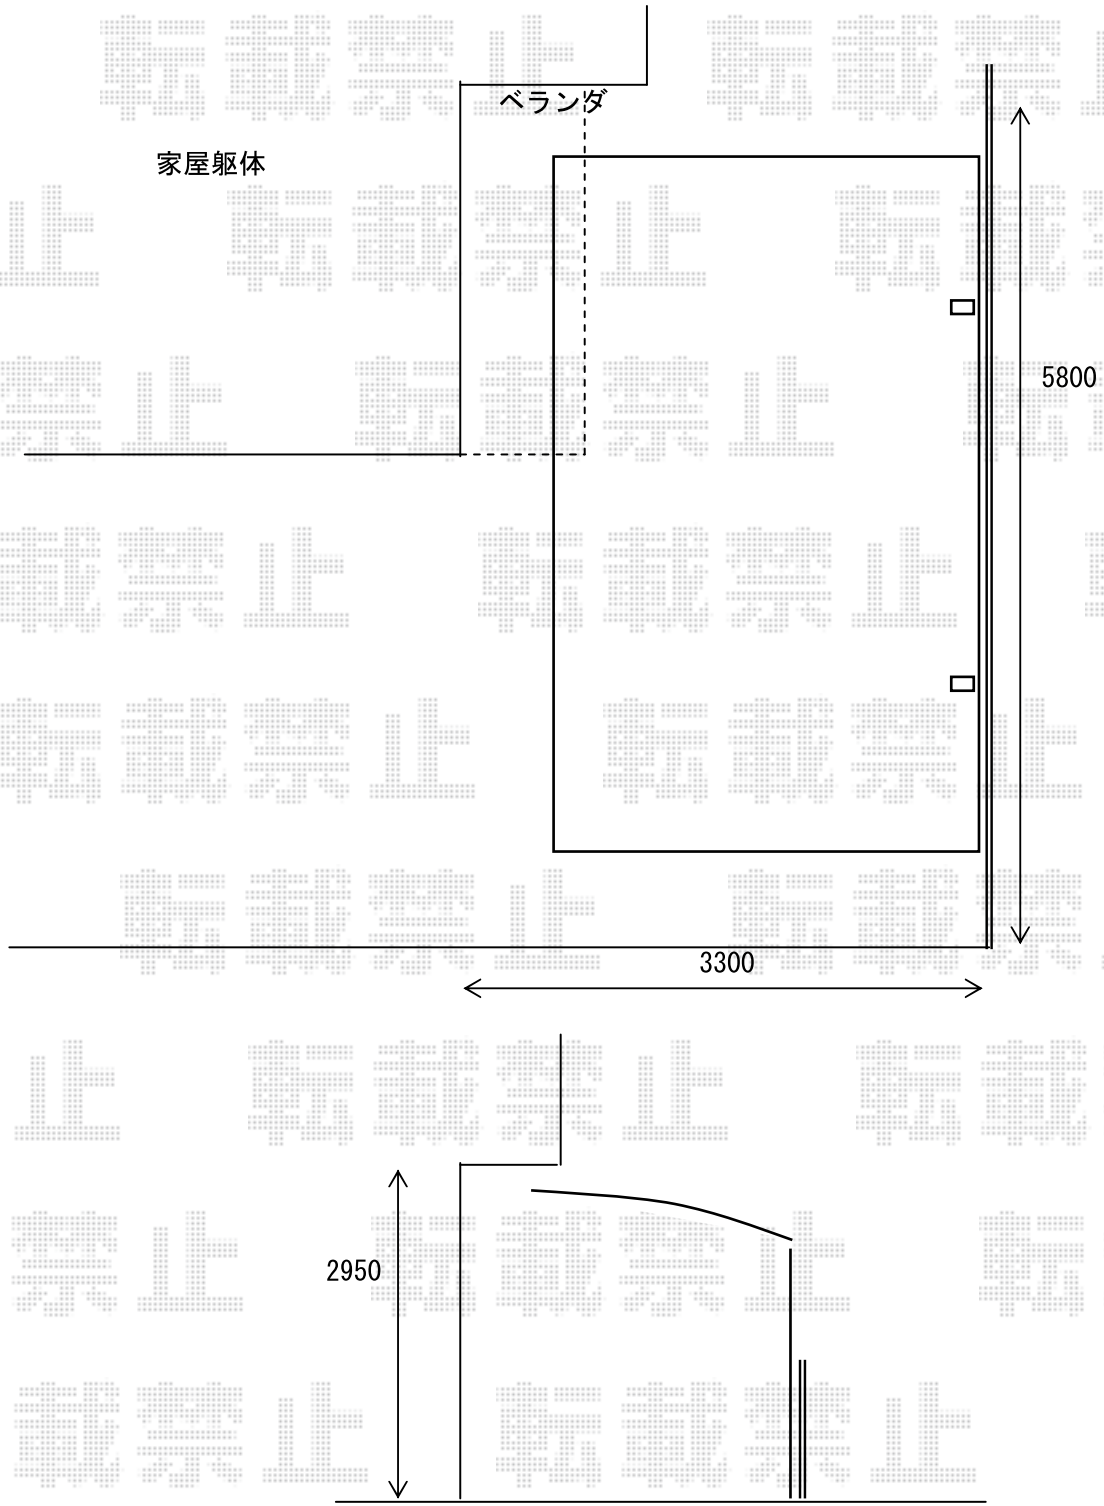

2015-6-284057	担当者	松本
---------------	-----	----