


カーポート 施工概略図

YKK AP レイナトリプルポートグラン 積雪~20cm対応
幅= 8,000mm
奥行= 5,052mm
色 : プラチナステン
屋根材 : 熱線遮断ポリカーボネート (アースブルーマット調)
柱仕様 : ハイルフ柱仕様 (有効高 約2,350mm)

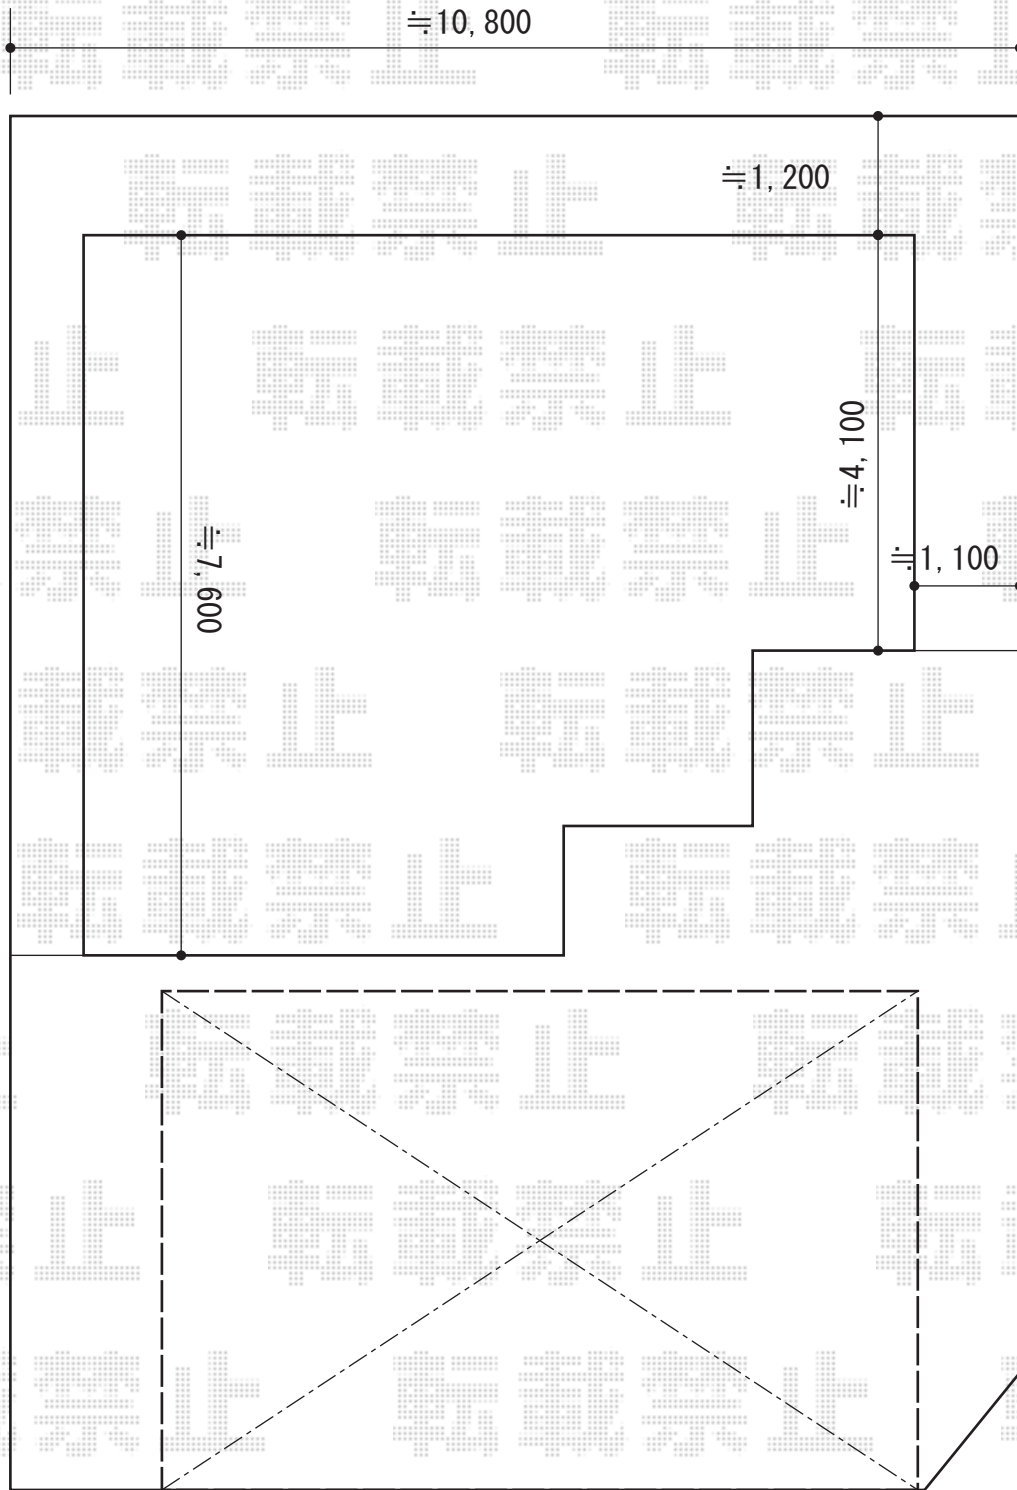

2015-6-284082

担当者

酒井