


カーポート工事 施工概略図

LIXIL ネスカR (ラウンドスタイル) ワイド 積雪~20cm対応
 幅= 4,836mm
 奥行= 4,980mm
 色: シャイングレー
 屋根材: ポリカーボネート (クリアブルー)
 柱仕様: ロング仕様 (有効高 約2,500mm)

ヨド物置 エスモ 一般型 1650×900×1959
 間口= 1,650mm 奥行= 900mm 高さ= 1,959mm
 色: スノーシルバー
 屋根タイプ: 標準型 耐荷重タイプ: 一般型
 数量: 1台

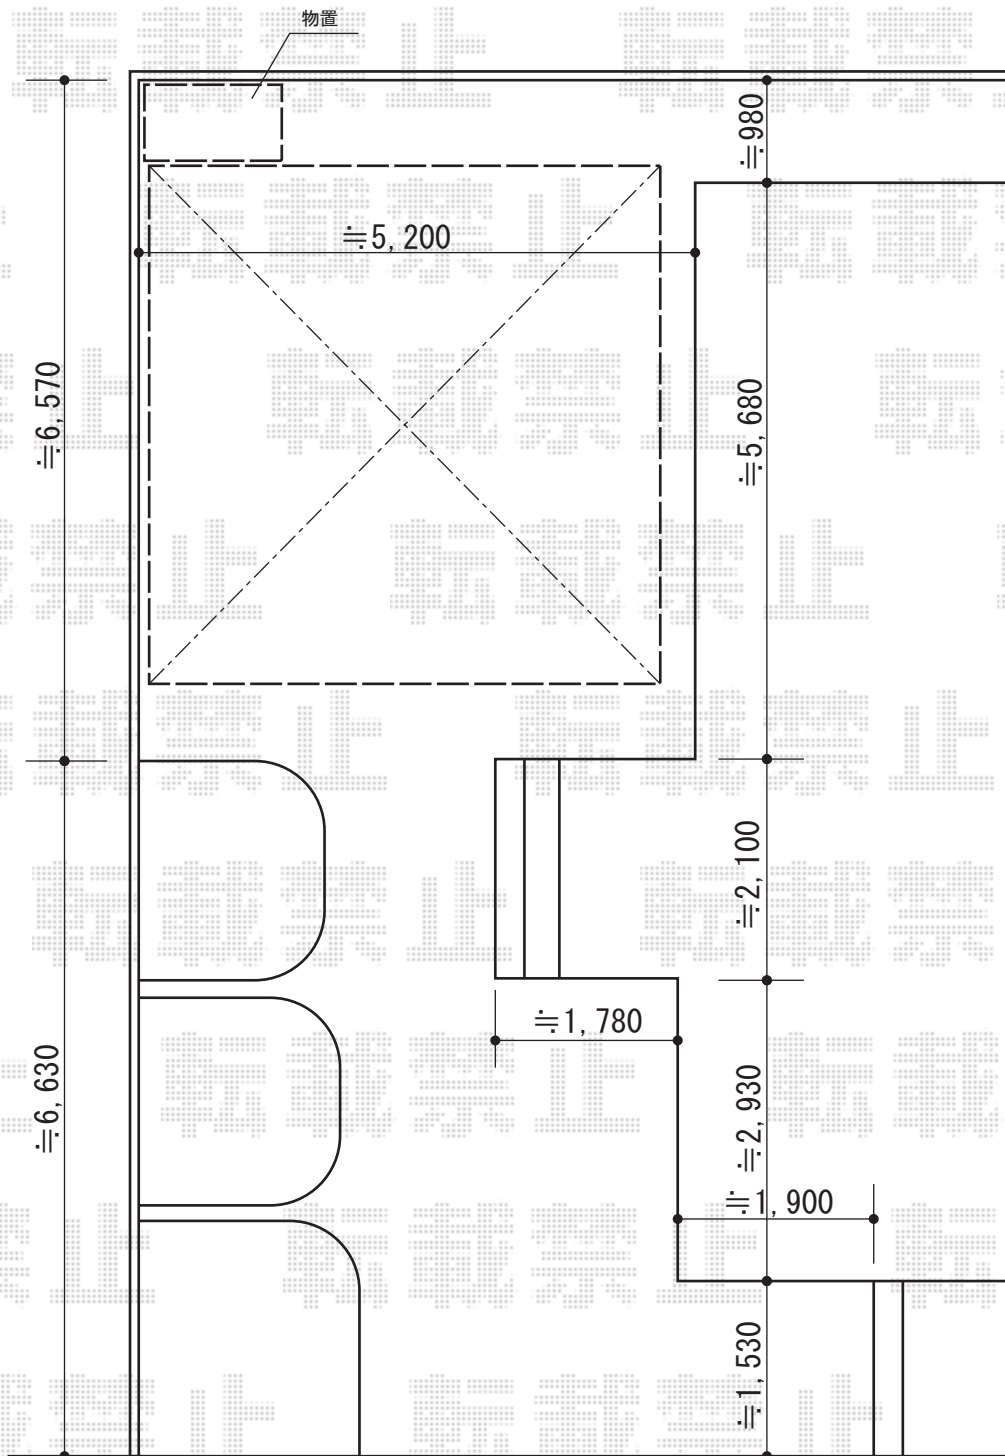

2015-6-284096

担当者

松本